





PODEDWORZE

Lokal mieszkalny nr	M01
Powierzchnia	45,23 m²
Piętro	Parter
Pokoje	2

Zestawienie powierzchni:

1. przedpokój	2,65 m ²
2. pokój z aneksem	25,66 m ²
3. pokój 1	12,58 m ²
4. łazienka	4,34 m ²
RAZEM	45,23 m²
6. ogródek	~26,67 m ²

POŁOŻENIE NA KONDYGNACJI

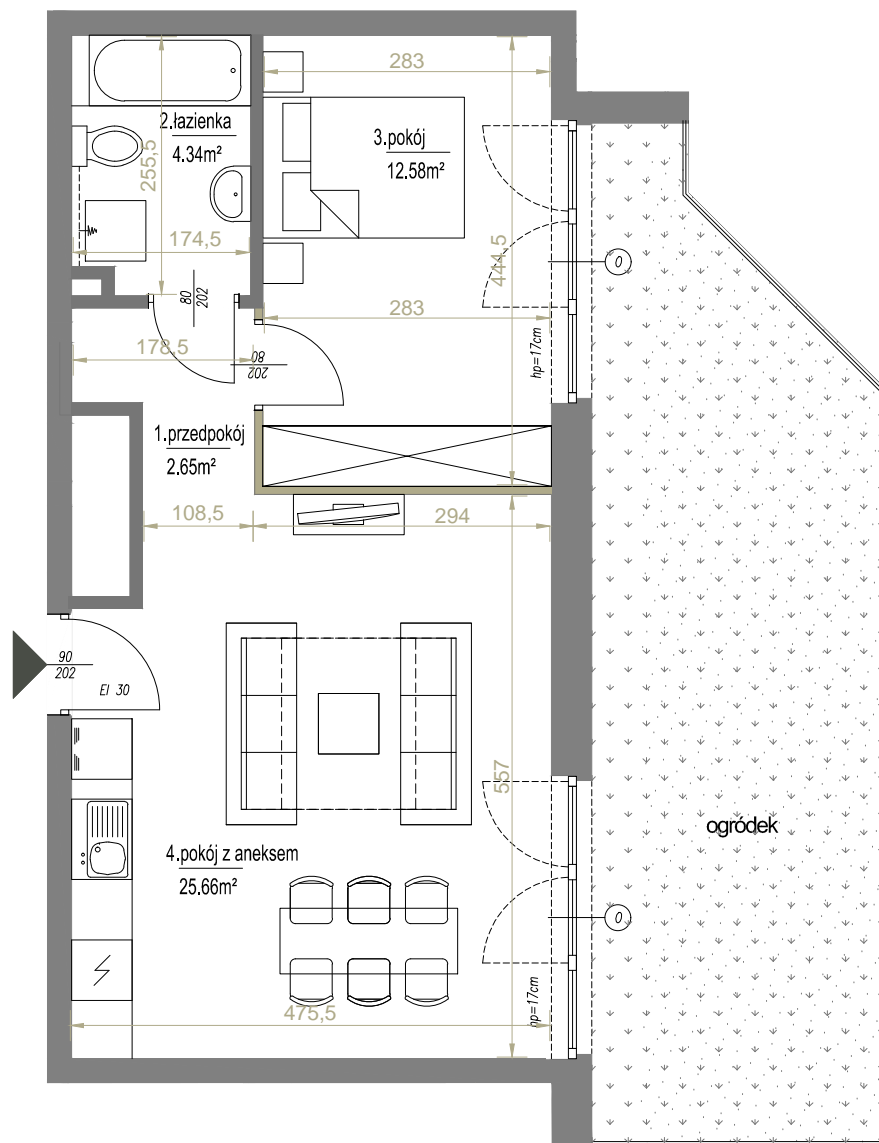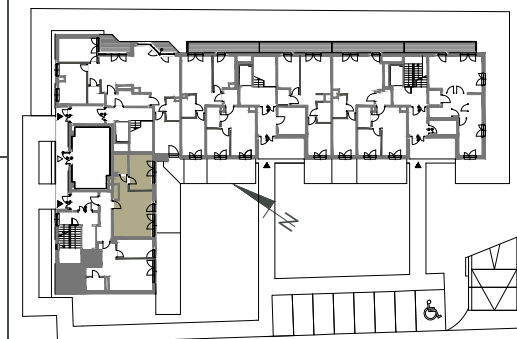

SKALA: 1:75

ściany działowe

Palladio
development

ADRES INWESTYCJI ul. Pdedworze 9 w Krakowie, www.podedworze9.pl
BIURO SPRZEDAŻY +48 789 409 732, +48 572 668 883, biuro@podedworze9.pl

Niniejsza karta ma charakter poglądowy i przedstawia przykładową aranżację loalu. Rzut lokalu został przygotowany na podstawie projektu budowlanego. Ostateczna powierzchnia użytkowa lokalu ustalona będzie w trakcie pomiaru powykonawczego wg. PN-ISO 9836.