



# PODEDWORZE

Lokal mieszkalny nr **M02**


Powierzchnia **41,53 m<sup>2</sup>**

Piętro **Parter**

Pokoje **2**

## Zestawienie powierzchni:

1. przedpokój	8,76 m <sup>2</sup>
2. pokój z aneksem	18,99 m <sup>2</sup>
3. pokój	10,14 m <sup>2</sup>
4. łazienka	3,64 m <sup>2</sup>
<b>RAZEM</b>	<b>41,53 m<sup>2</sup></b>
6. ogródek	~25,90 m <sup>2</sup>

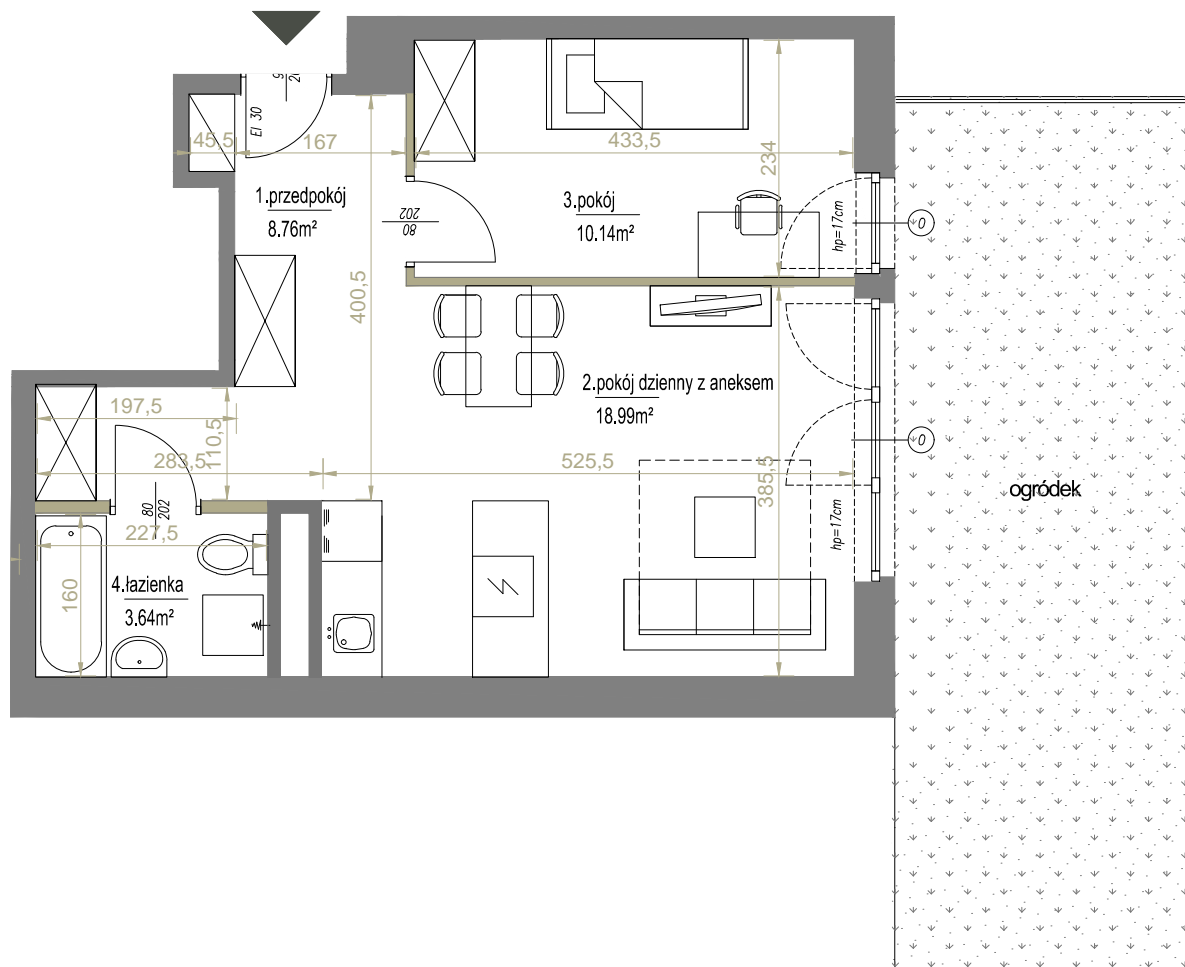

SKALA: 1:75



ściany działowe

**Palladio**  
development

ADRES INWESTYCJI ul. Pdedworze 9 w Krakowie, [www.podedworze9.pl](http://www.podedworze9.pl)

BIURO SPRZEDAŻY +48 789 409 732, +48 572 668 883, [biuro@podedworze9.pl](mailto:biuro@podedworze9.pl)

Niniejsza karta ma charakter poglądowy i przedstawia przykładową aranżację loalu. Rzut lokalu został przygotowany na podstawie projektu budowlanego. Ostateczna powierzchnia użytkowa lokalu ustalona będzie w trakcie pomiaru powykonawczego wg. PN-ISO 9836.

## POŁOŻENIE NA KONDYGNACJI

