



# PODEDWORZE

Lokal mieszkalny nr **M81**

Powierzchnia **44,56 m<sup>2</sup>**



Piętro 7

Pokoje 2

Zestawienie powierzchni:

1. przedpokój	3,03 m <sup>2</sup>
2. pokój z aneksem	25,99 m <sup>2</sup>
3. pokój	11,88 m <sup>2</sup>
4. łazienka	3,66 m <sup>2</sup>
<b>RAZEM</b>	<b>44,56 m<sup>2</sup></b>
5. balkon	~8,60 m <sup>2</sup>

POŁOŻENIE NA KONDYGNACJI

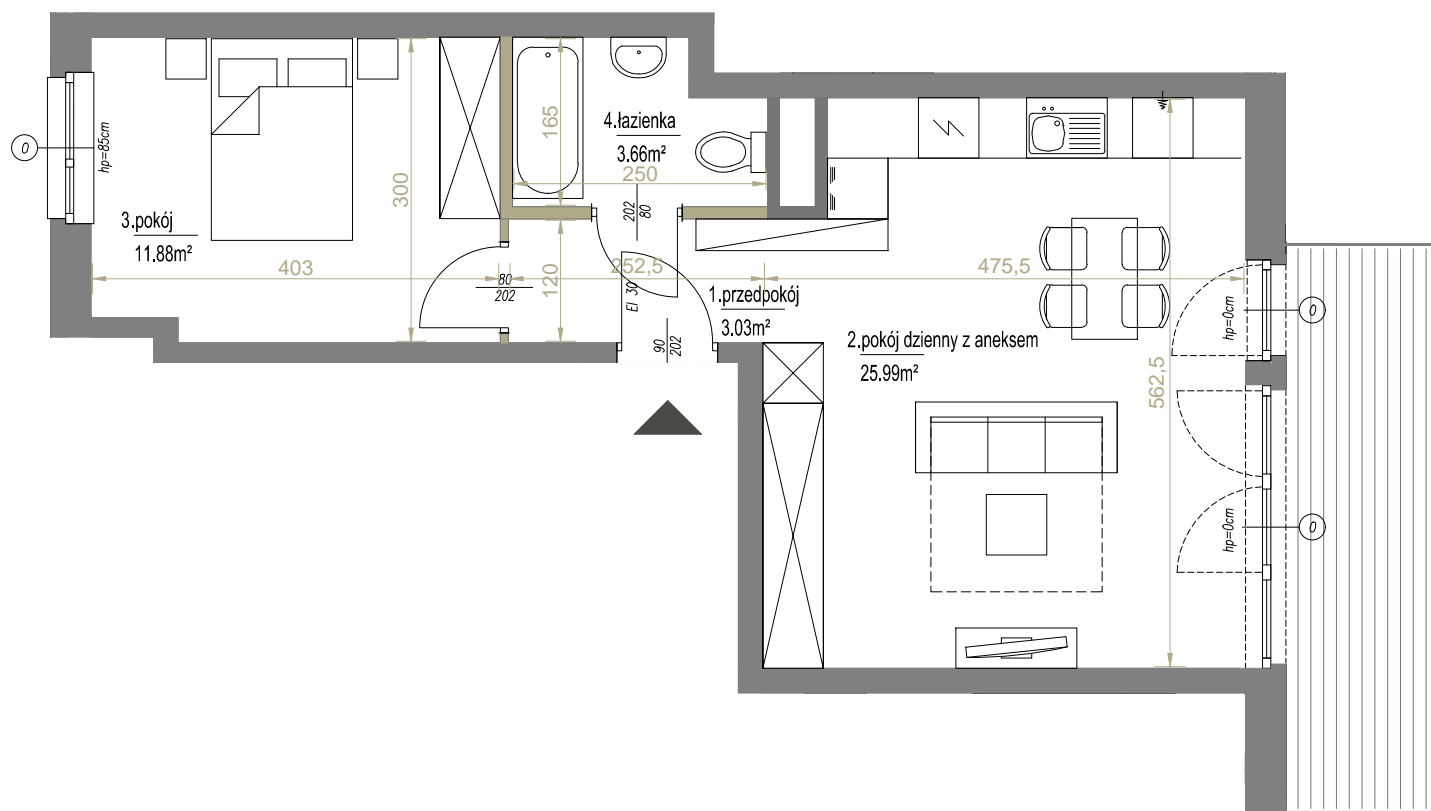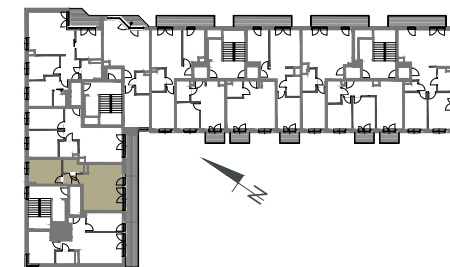

SKALA: 1:75



ściany działowe

**Palladio**  
development

ADRES INWESTYCJI ul. Pdedworze 9 w Krakowie, [www.podedworze9.pl](http://www.podedworze9.pl)

BIURO SPRZEDAŻY +48 789 409 732, +48 572 668 883, [biuro@podedworze9.pl](mailto:biuro@podedworze9.pl)

Niniejsza karta ma charakter poglądowy i przedstawia przykładową aranżację łoalu. Rzut lokalu został przygotowany na podstawie projektu budowlanego. Ostateczna powierzchnia użytkowa lokalu ustalona będzie w trakcie pomiaru powykonawczego wg. PN-ISO 9836.