



PODEDWORZE

Lokal mieszkalny nr **M86**

Powierzchnia **32,76 m²**

Piętro 7

Pokoje 2

Zestawienie powierzchni:

1. przedpokój 3,17 m²


2. pokój z aneksem 16,43 m²

3. pokój 9,16 m²

4. łazienka 4,00 m²

RAZEM 32,76 m²

5. balkon ~2,89 m²

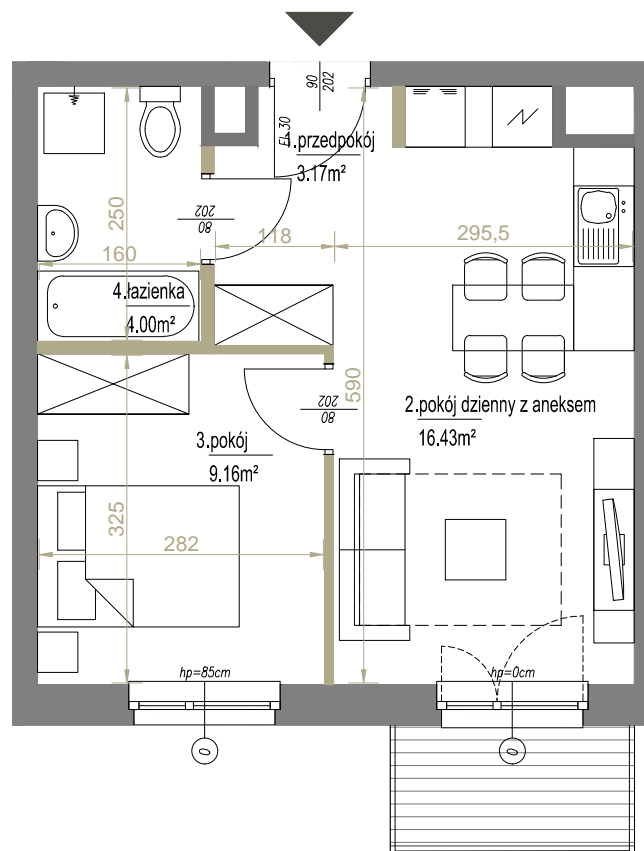

SKALA: 1:75


ściany działowe

Palladio
development

ADRES INWESTYCJI ul. Pdedworze 9 w Krakowie, www.podedworze9.pl

BIURO SPRZEDAŻY +48 789 409 732, +48 572 668 883, biuro@podedworze9.pl

Niniejsza karta ma charakter poglądowy i przedstawia przykładową aranżację loalu. Rzut lokalu został przygotowany na podstawie projektu budowlanego. Ostateczna powierzchnia użytkowa lokalu ustalona będzie w trakcie pomiaru powykonawczego wg. PN-ISO 9836.

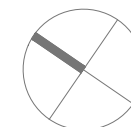

POŁOŻENIE NA KONDYGNACJI

