



PODEDWORZE

Lokal mieszkalny nr **M120**

Powierzchnia **34,57 m²**


Piętro 10

Pokoje 2

Zestawienie powierzchni:

1. przedpokój	4,57 m ²
2. pokój z aneksem	16,81 m ²
3. pokój	9,11 m ²
4. łazienka	4,08 m ²
RAZEM	34,57 m ²
5. loggia	~2,46 m ²

POŁOŻENIE NA KONDYGNACJI

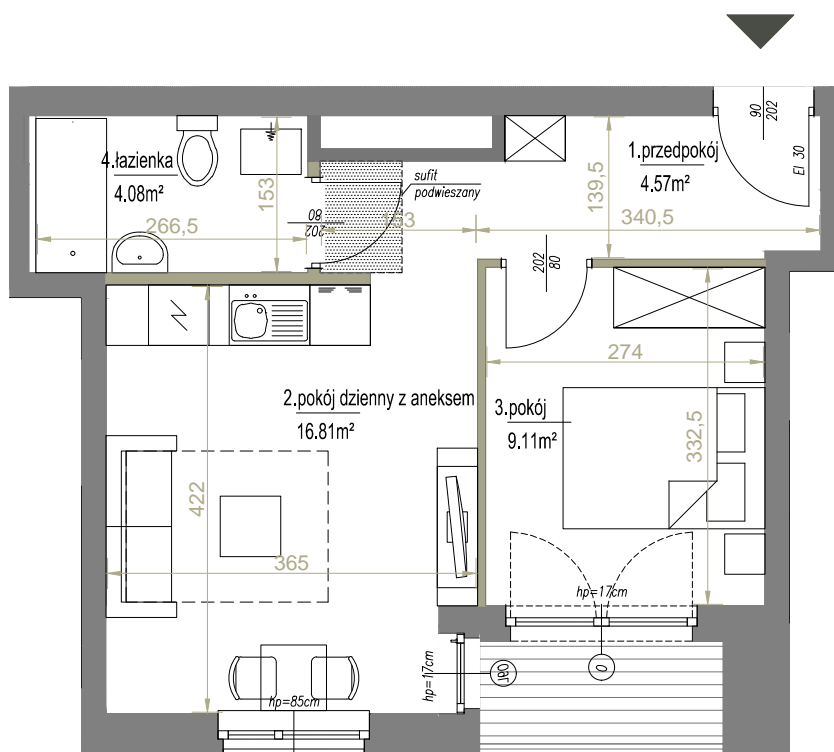

SKALA: 1:75



ściany działowe

Palladio
development

ADRES INWESTYCJI ul. Pdedworze 9 w Krakowie, www.podedworze9.pl

BIURO SPRZEDAŻY +48 789 409 732, +48 572 668 883, biuro@podedworze9.pl

Niniejsza karta ma charakter poglądowy i przedstawia przykładową aranżację loalu. Rzut lokalu został przygotowany na podstawie projektu budowlanego. Ostateczna powierzchnia użytkowa lokalu ustalona będzie w trakcie pomiaru powykonawczego wg. PN-ISO 9836.