



PODEDWORZE

Lokal mieszkalny nr **M118**

Powierzchnia **58,20 m²**


Piętro 10

Pokoje 3

Zestawienie powierzchni:

1. przedpokój	6,45 m ²
2. pokój dzienny	17,06 m ²
3. kuchnia	7,43 m ²
4. pokój	10,54 m ²
5. pokój	11,84 m ²
6. łazienka	4,88 m ²
RAZEM	58,20 m ²
7. loggia	~2,59 m ²
8. loggia	~2,59 m ²

POŁOŻENIE NA KONDYGNACJI

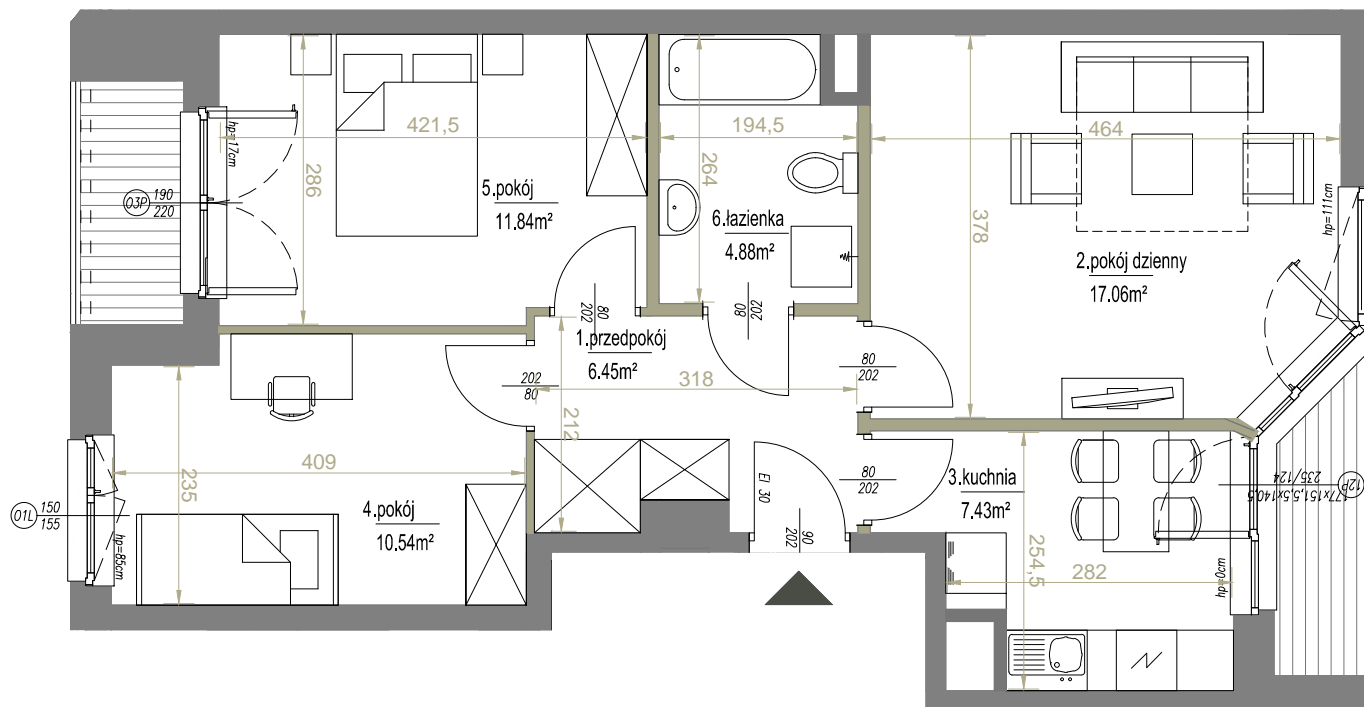

SKALA: 1:75



ściany działowe

Palladio
development

ADRES INWESTYCJI ul. Pdedworze 9 w Krakowie, www.podedworze9.pl

BIURO SPRZEDAŻY +48 789 409 732, +48 572 668 883, biuro@podedworze9.pl

Niniejsza karta ma charakter poglądowy i przedstawia przykładową aranżację loalu. Rzut lokalu został przygotowany na podstawie projektu budowlanego. Ostateczna powierzchnia użytkowa lokalu ustalona będzie w trakcie pomiaru powykonawczego wg. PN-ISO 9836.