



PODEDWORZE

Lokal mieszkalny nr **M117**

Powierzchnia **48,92 m²**


Piętro 10

Pokoje 2

Zestawienie powierzchni:

| | |
|--------------------|----------------------------|
| 1. przedpokój | 2,83 m ² |
| 2. pokój z aneksem | 28,53 m ² |
| 3. pokój | 13,51 m ² |
| 4. łazienka | 4,05 m ² |
| RAZEM | 48,92 m² |
| 5. loggia | ~2,94 m ² |

POŁOŻENIE NA KONDYGNACJI

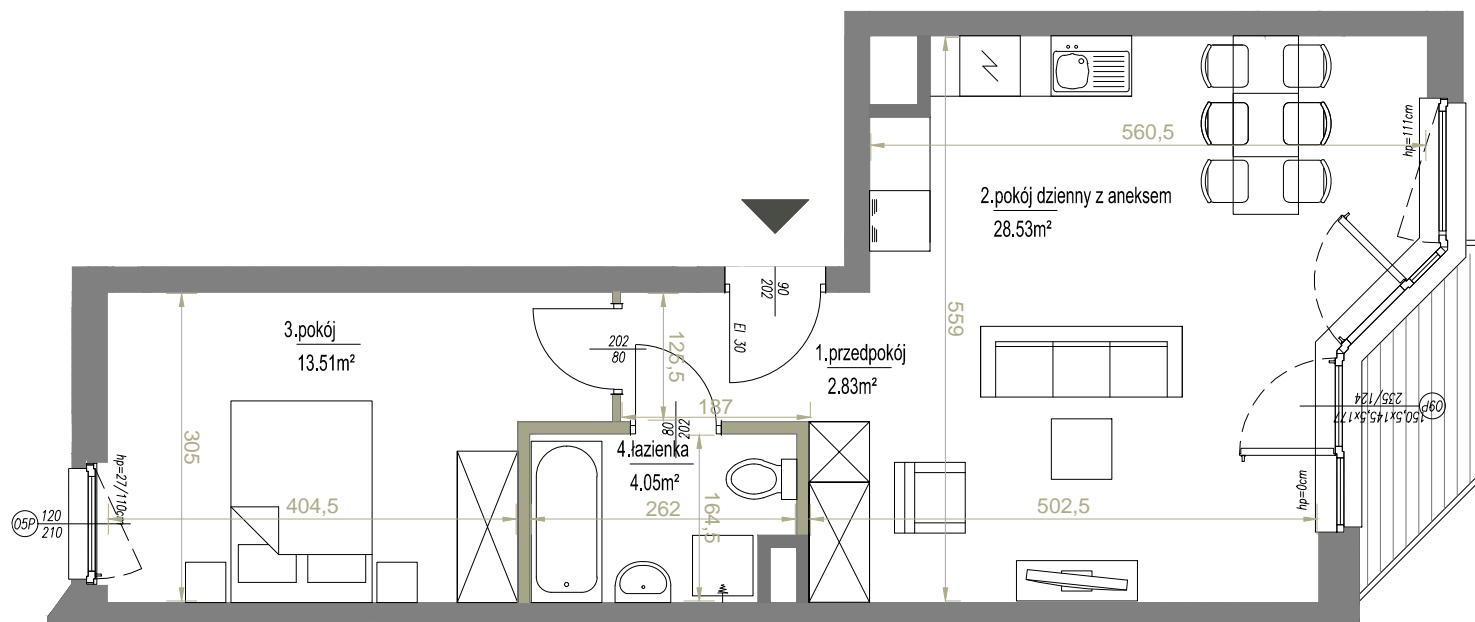

SKALA: 1:75



ściany działowe

Palladio
development

ADRES INWESTYCJI ul. Pdedworze 9 w Krakowie, www.podedworze9.pl

BIURO SPRZEDAŻY +48 789 409 732, +48 572 668 883, biuro@podedworze9.pl

Niniejsza karta ma charakter poglądowy i przedstawia przykładową aranżację loalu. Rzut lokalu został przygotowany na podstawie projektu budowlanego. Ostateczna powierzchnia użytkowa lokalu ustalona będzie w trakcie pomiaru powykonawczego wg. PN-ISO 9836.