



# PODEDWORZE

Lokal mieszkalny nr **M110**

Powierzchnia **34,12 m<sup>2</sup>**



Piętro 9

Pokoje 2

## Zestawienie powierzchni:

1. przedpokój	4,57 m <sup>2</sup>
2. pokój z aneksem	16,36 m <sup>2</sup>
3. pokój	9,11 m <sup>2</sup>
4. łazienka	4,08 m <sup>2</sup>
RAZEM	34,12 m <sup>2</sup>
5. loggia	~2,46 m <sup>2</sup>

## POŁOŻENIE NA KONDYGNACJI

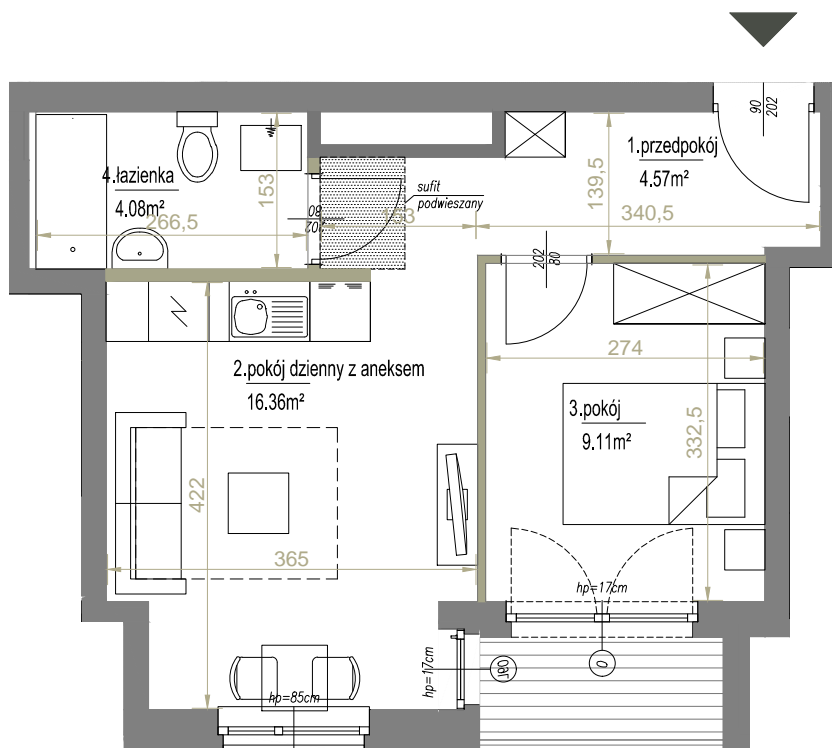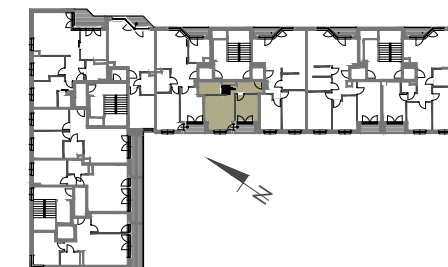

SKALA: 1:75



ściany działowe

**Palladio**  
development

ADRES INWESTYCJI ul. Pdedworze 9 w Krakowie, [www.podedworze9.pl](http://www.podedworze9.pl)

BIURO SPRZEDAŻY +48 789 409 732, +48 572 668 883, [biuro@podedworze9.pl](mailto:biuro@podedworze9.pl)

Niniejsza karta ma charakter poglądowy i przedstawia przykładową aranżację loalu. Rzut lokalu został przygotowany na podstawie projektu budowlanego. Ostateczna powierzchnia użytkowa lokalu ustalona będzie w trakcie pomiaru powykonawczego wg. PN-ISO 9836.