



# PODEDWORZE

Lokal mieszkalny nr **M109**


Powierzchnia **61,59 m<sup>2</sup>**

Piętro 9

Pokoje 3

Zestawienie powierzchni:

1. przedpokój	6,22 m <sup>2</sup>
2. pokój z aneksem	26,32 m <sup>2</sup>
3. pokój	13,73 m <sup>2</sup>
4. pokój	10,20 m <sup>2</sup>
5. łazienka	5,12 m <sup>2</sup>
RAZEM	61,59 m <sup>2</sup>
6. loggia	~2,59 m <sup>2</sup>

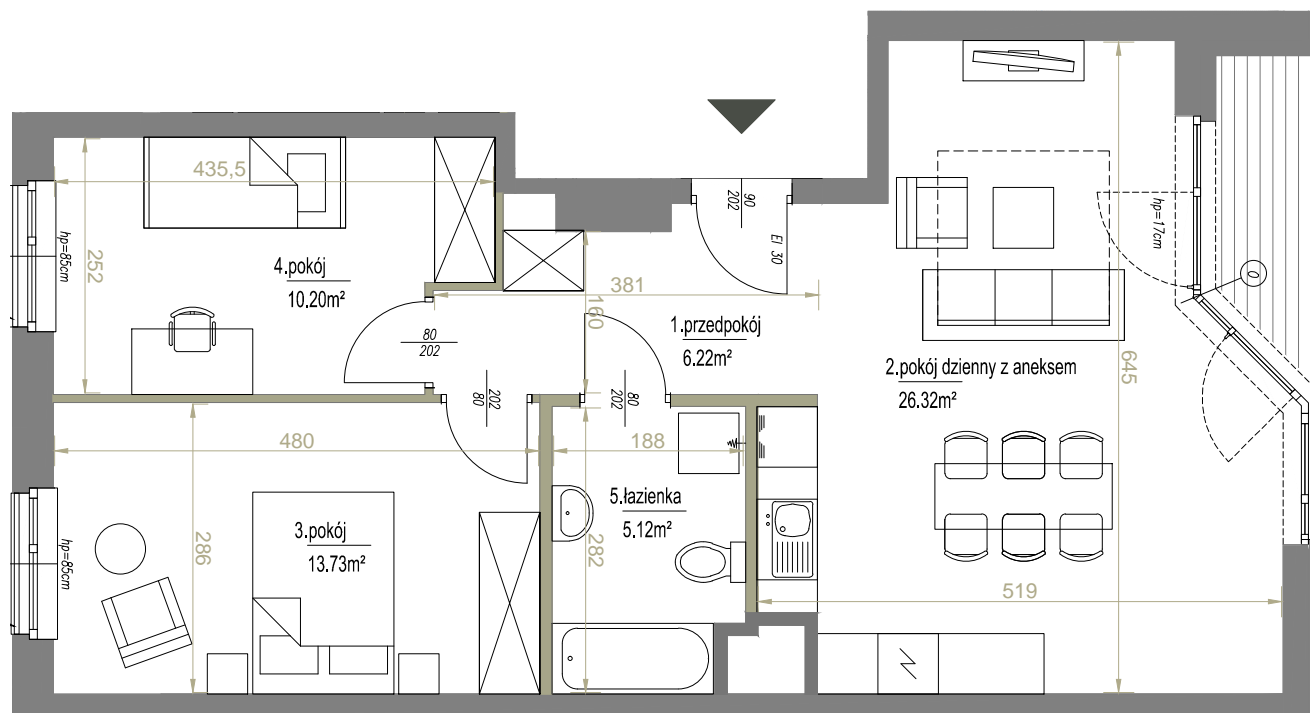

SKALA: 1:75



ściany działowe

**Palladio**  
development

ADRES INWESTYCJI ul. Pdedworze 9 w Krakowie, [www.podedworze9.pl](http://www.podedworze9.pl)

BIURO SPRZEDAŻY +48 789 409 732, +48 572 668 883, [biuro@podedworze9.pl](mailto:biuro@podedworze9.pl)

Niniejsza karta ma charakter poglądowy i przedstawia przykładową aranżację loalu. Rzut lokalu został przygotowany na podstawie projektu budowlanego. Ostateczna powierzchnia użytkowa lokalu ustalona będzie w trakcie pomiaru powykonawczego wg. PN-ISO 9836.

POŁOŻENIE NA KONDYGNACJI

