




PODEDWORZE

Lokal mieszkalny nr	M108
Powierzchnia	59,35 m²
Piętro	9
Pokoje	3

Zestawienie powierzchni:

1. przedpokój	7,01 m ²
2. pokój dzienny	17,36 m ²
3. kuchnia	6,71 m ²
4. pokój	10,53 m ²
5. pokój	13,54 m ²
6. łazienka	4,20 m ²
RAZEM	59,35 m ²
7. loggia	~2,59 m ²
8. loggia	~2,59 m ²

POŁOŻENIE NA KONDYGNACJI

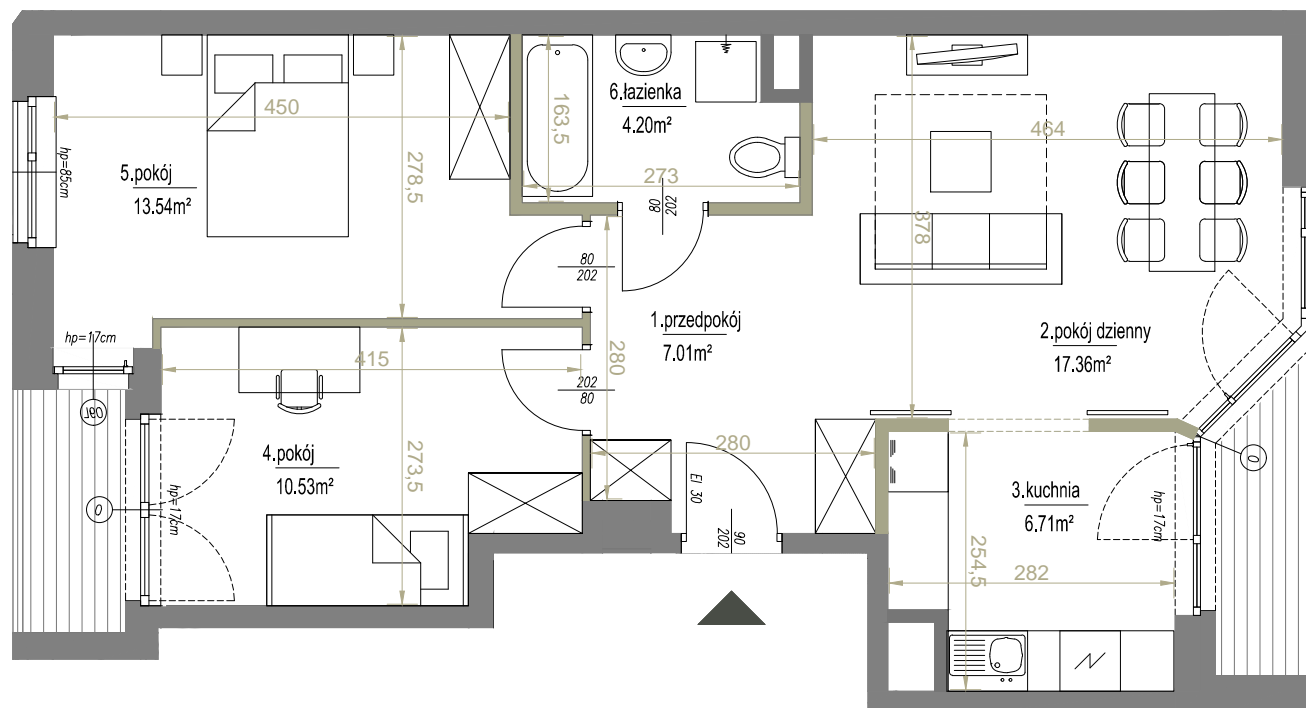

SKALA: 1:75



ściany działowe

Palladio
development

ADRES INWESTYCJI ul. Pdedworze 9 w Krakowie, www.podedworze9.pl
BIURO SPRZEDAŻY +48 789 409 732, +48 572 668 883, biuro@podedworze9.pl

Niniejsza karta ma charakter poglądowy i przedstawia przykładową aranżację loalu. Rzut lokalu został przygotowany na podstawie projektu budowlanego. Ostateczna powierzchnia użytkowa lokalu ustalona będzie w trakcie pomiaru powykonawczego wg. PN-ISO 9836.