




# PODEDWORZE

Lokal mieszkalny nr	<b>M106</b>
Powierzchnia	<b>74,56 m<sup>2</sup></b>
Piętro	9
Pokoje	4

## Zestawienie powierzchni:

1. przedpokój	6,71 m <sup>2</sup>
2. pokój z aneksem	26,95 m <sup>2</sup>
3. pokój	10,02 m <sup>2</sup>
4. pokój	12,29 m <sup>2</sup>
5. pokój	10,95 m <sup>2</sup>
6. łazienka	5,13 m <sup>2</sup>
7.WC	2,51 m <sup>2</sup>
<b>RAZEM</b>	<b>74,56 m<sup>2</sup></b>
8. loggia	~6,45 m <sup>2</sup>

## POŁOŻENIE NA KONDYGNACJI

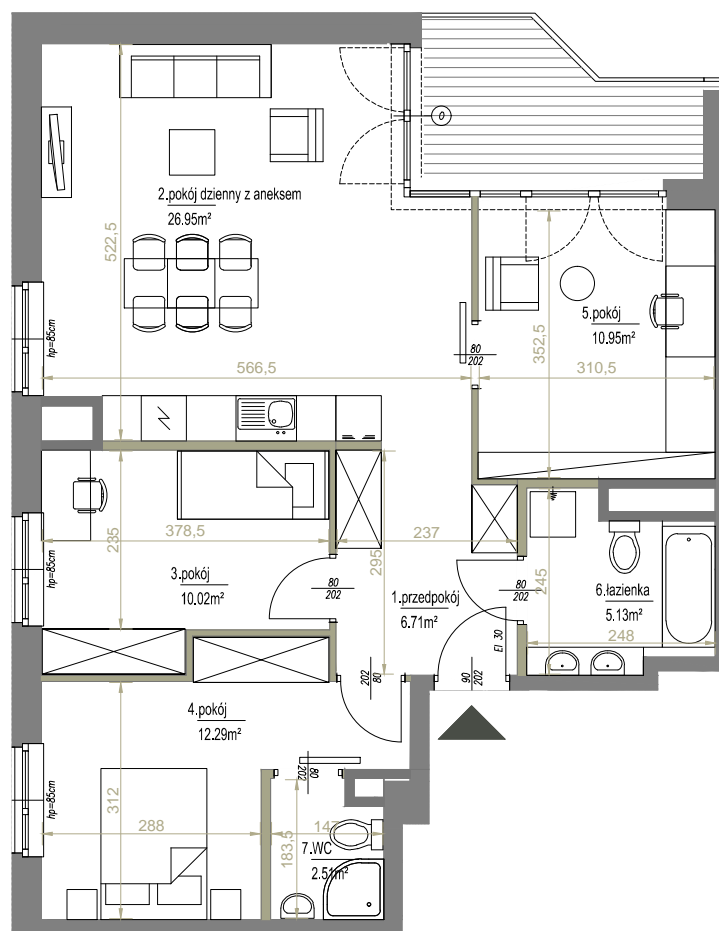

SKALA: 1:100



ściany działowe

**Palladio**  
development

ADRES INWESTYCJI ul. Pdedworze 9 w Krakowie, [www.podedworze9.pl](http://www.podedworze9.pl)  
BIURO SPRZEDAŻY +48 789 409 732, +48 572 668 883, [biuro@podedworze9.pl](mailto:biuro@podedworze9.pl)

Niniejsza karta ma charakter poglądowy i przedstawia przykładową aranżację loalu. Rzut lokalu został przygotowany na podstawie projektu budowlanego. Ostateczna powierzchnia użytkowa lokalu ustalona będzie w trakcie pomiaru powykonawczego wg. PN-ISO 9836.