



# PODEDWORZE

Lokal mieszkalny nr **M104**


Powierzchnia **53,52 m<sup>2</sup>**

Piętro 9

Pokoje 3

## Zestawienie powierzchni:


1. przedpokój	8,24 m <sup>2</sup>
2. pokój z aneksem	18,99 m <sup>2</sup>
3. pokój	10,14 m <sup>2</sup>
4. pokój	12,47 m <sup>2</sup>
5. łazienka	3,68 m <sup>2</sup>
<b>RAZEM</b>	<b>53,52 m<sup>2</sup></b>
6. loggia	~8,47 m <sup>2</sup>

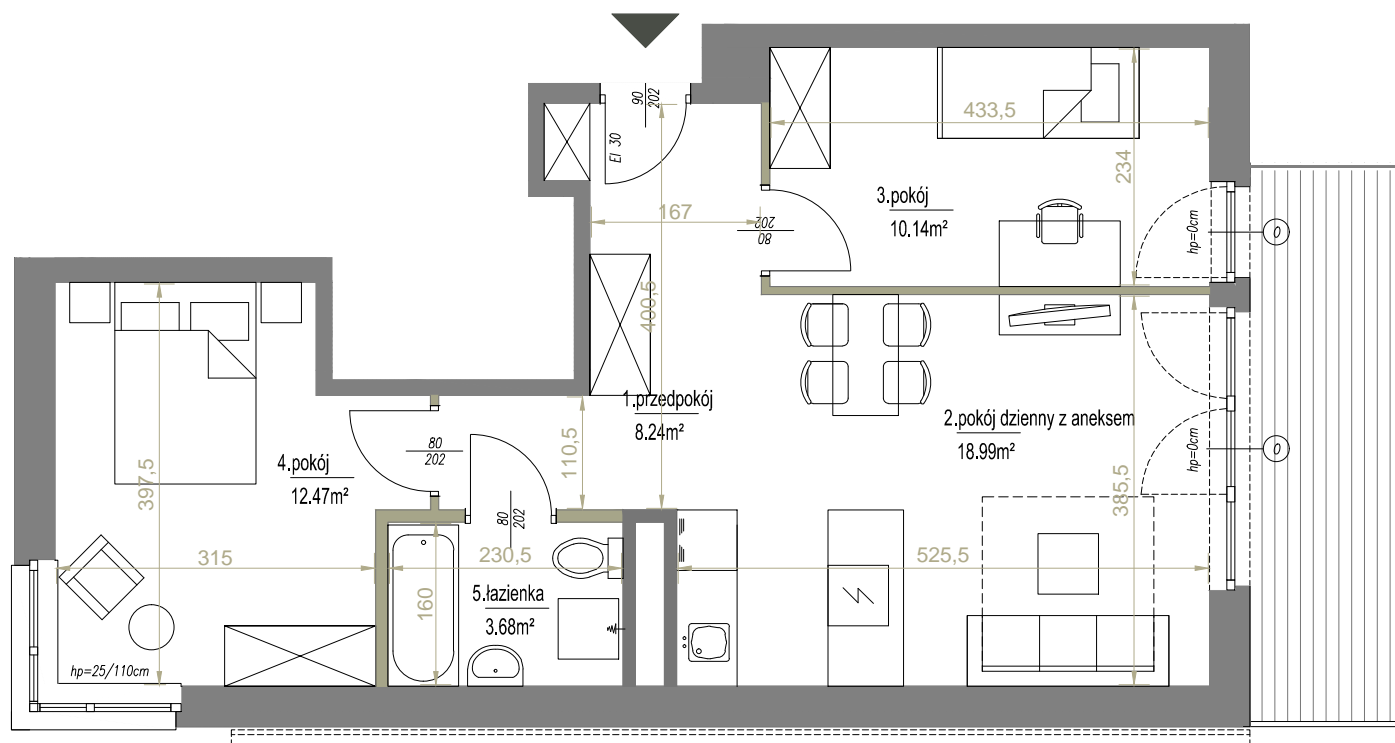


SKALA: 1:75



ściany działowe

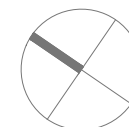

## POŁOŻENIE NA KONDYGNACJI

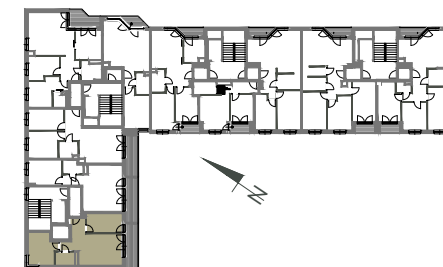

**Palladio**  
development

ADRES INWESTYCJI ul. Pdedworze 9 w Krakowie, [www.podedworze9.pl](http://www.podedworze9.pl)

BIURO SPRZEDAŻY +48 789 409 732, +48 572 668 883, [biuro@podedworze9.pl](mailto:biuro@podedworze9.pl)

Niniejsza karta ma charakter poglądowy i przedstawia przykładową aranżację loalu. Rzut lokalu został przygotowany na podstawie projektu budowlanego. Ostateczna powierzchnia użytkowa lokalu ustalona będzie w trakcie pomiaru powykonawczego wg. PN-ISO 9836.