



PODEDWORZE

Lokal mieszkalny nr **M100**


Powierzchnia **34,31 m²**

Piętro 8

Pokoje 2

Zestawienie powierzchni:


1. przedpokój	4,43 m ²
2. pokój z aneksem	17,39 m ²
3. pokój	8,82 m ²
4. łazienka	3,67 m ²
RAZEM	34,31 m ²
5. loggia	~2,59 m ²

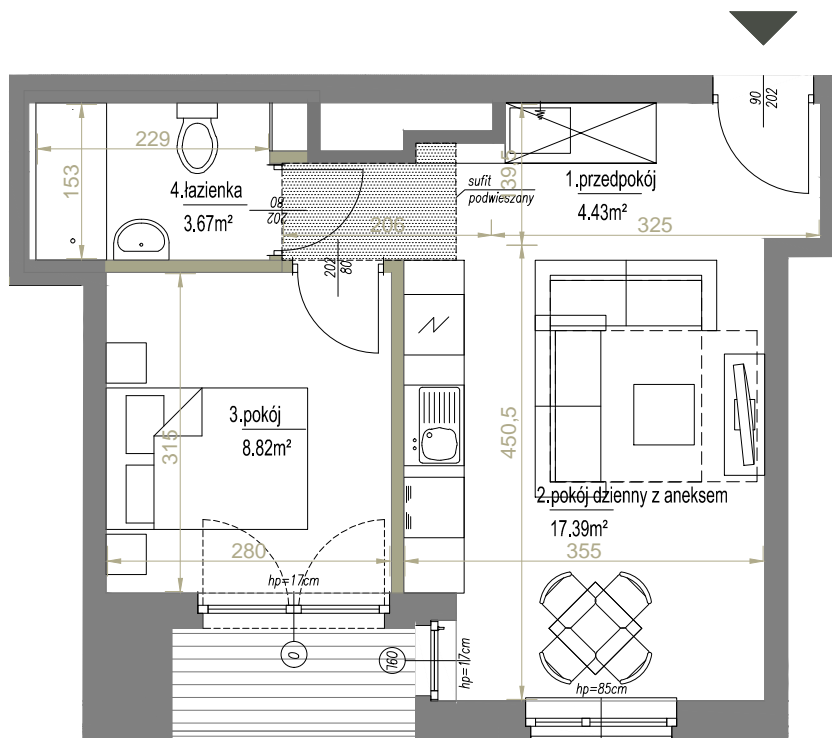


SKALA: 1:75



ściany działowe

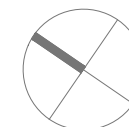

POŁOŻENIE NA KONDYGNACJI

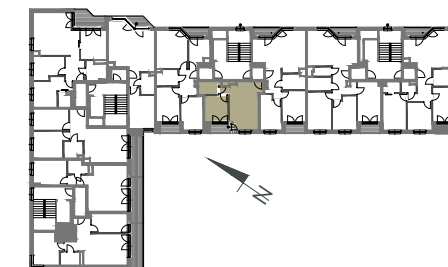

Palladio
development

ADRES INWESTYCJI ul. Pdedworze 9 w Krakowie, www.podedworze9.pl

BIURO SPRZEDAŻY +48 789 409 732, +48 572 668 883, biuro@podedworze9.pl

Niniejsza karta ma charakter poglądowy i przedstawia przykładową aranżację loalu. Rzut lokalu został przygotowany na podstawie projektu budowlanego. Ostateczna powierzchnia użytkowa lokalu ustalona będzie w trakcie pomiaru powykonawczego wg. PN-ISO 9836.