




# PODEDWORZE

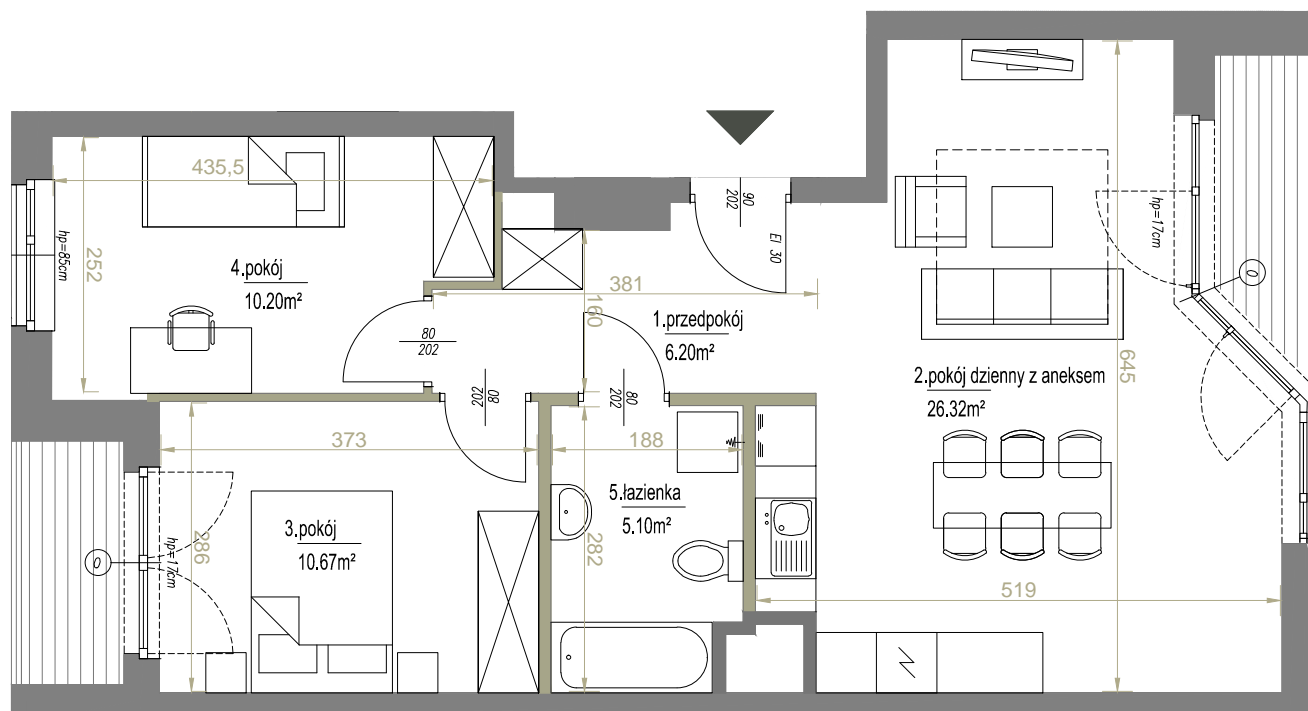

Lokal mieszkalny nr **M99**

Powierzchnia **58,49 m<sup>2</sup>**

Piętro **8**

Pokoje **3**

Zestawienie powierzchni:

1. przedpokój	6,20 m <sup>2</sup>
2. pokój z aneksem	26,32 m <sup>2</sup>
3. pokój	10,67 m <sup>2</sup>
4. pokój	10,20 m <sup>2</sup>
5. łazienka	5,10 m <sup>2</sup>
<b>RAZEM</b>	<b>58,49 m<sup>2</sup></b>
6. loggia	~2,59 m <sup>2</sup>
7. loggia	~2,59 m <sup>2</sup>

SKALA: 1:75



ściany działowe

**Palladio**  
development

ADRES INWESTYCJI ul. Pdedworze 9 w Krakowie, [www.podedworze9.pl](http://www.podedworze9.pl)

BIURO SPRZEDAŻY +48 789 409 732, +48 572 668 883, [biuro@podedworze9.pl](mailto:biuro@podedworze9.pl)

Niniejsza karta ma charakter poglądowy i przedstawia przykładową aranżację loalu. Rzut lokalu został przygotowany na podstawie projektu budowlanego. Ostateczna powierzchnia użytkowa lokalu ustalona będzie w trakcie pomiaru powykonawczego wg. PN-ISO 9836.

POŁOŻENIE NA KONDYGNACJI

