




# PODEDWORZE

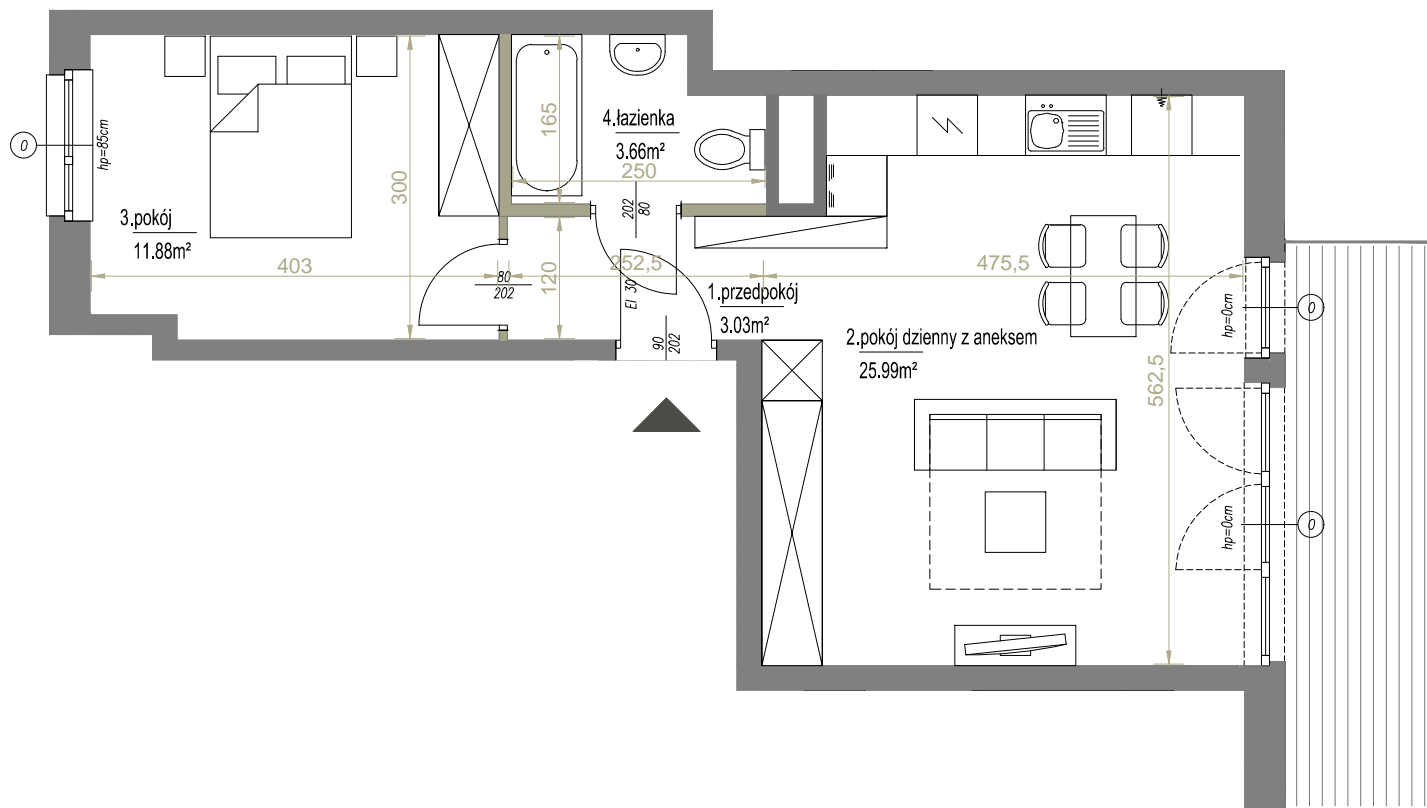

Lokal mieszkalny nr **M93**

Powierzchnia **44,56 m<sup>2</sup>**

Piętro 8

Pokoje 2

Zestawienie powierzchni:

1. przedpokój 3,03 m<sup>2</sup>

2. pokój z aneksem 25,99 m<sup>2</sup>

3. pokój 11,88 m<sup>2</sup>

4. łazienka 3,66 m<sup>2</sup>


RAZEM 44,56 m<sup>2</sup>

5. loggia ~8,60 m<sup>2</sup>


SKALA: 1:75



ściany działowe

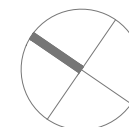

POŁOŻENIE NA KONDYGNACJI

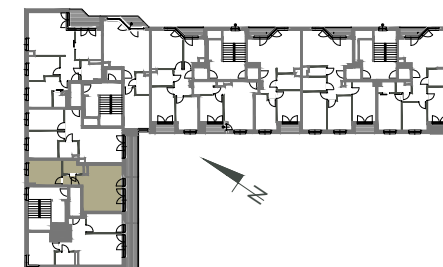

**Palladio**  
development

ADRES INWESTYCJI ul. Pdedworze 9 w Krakowie, [www.podedworze9.pl](http://www.podedworze9.pl)

BIURO SPRZEDAŻY +48 789 409 732, +48 572 668 883, [biuro@podedworze9.pl](mailto:biuro@podedworze9.pl)

Niniejsza karta ma charakter poglądowy i przedstawia przykładową aranżację loalu. Rzut lokalu został przygotowany na podstawie projektu budowlanego. Ostateczna powierzchnia użytkowa lokalu ustalona będzie w trakcie pomiaru powykonawczego wg. PN-ISO 9836.