


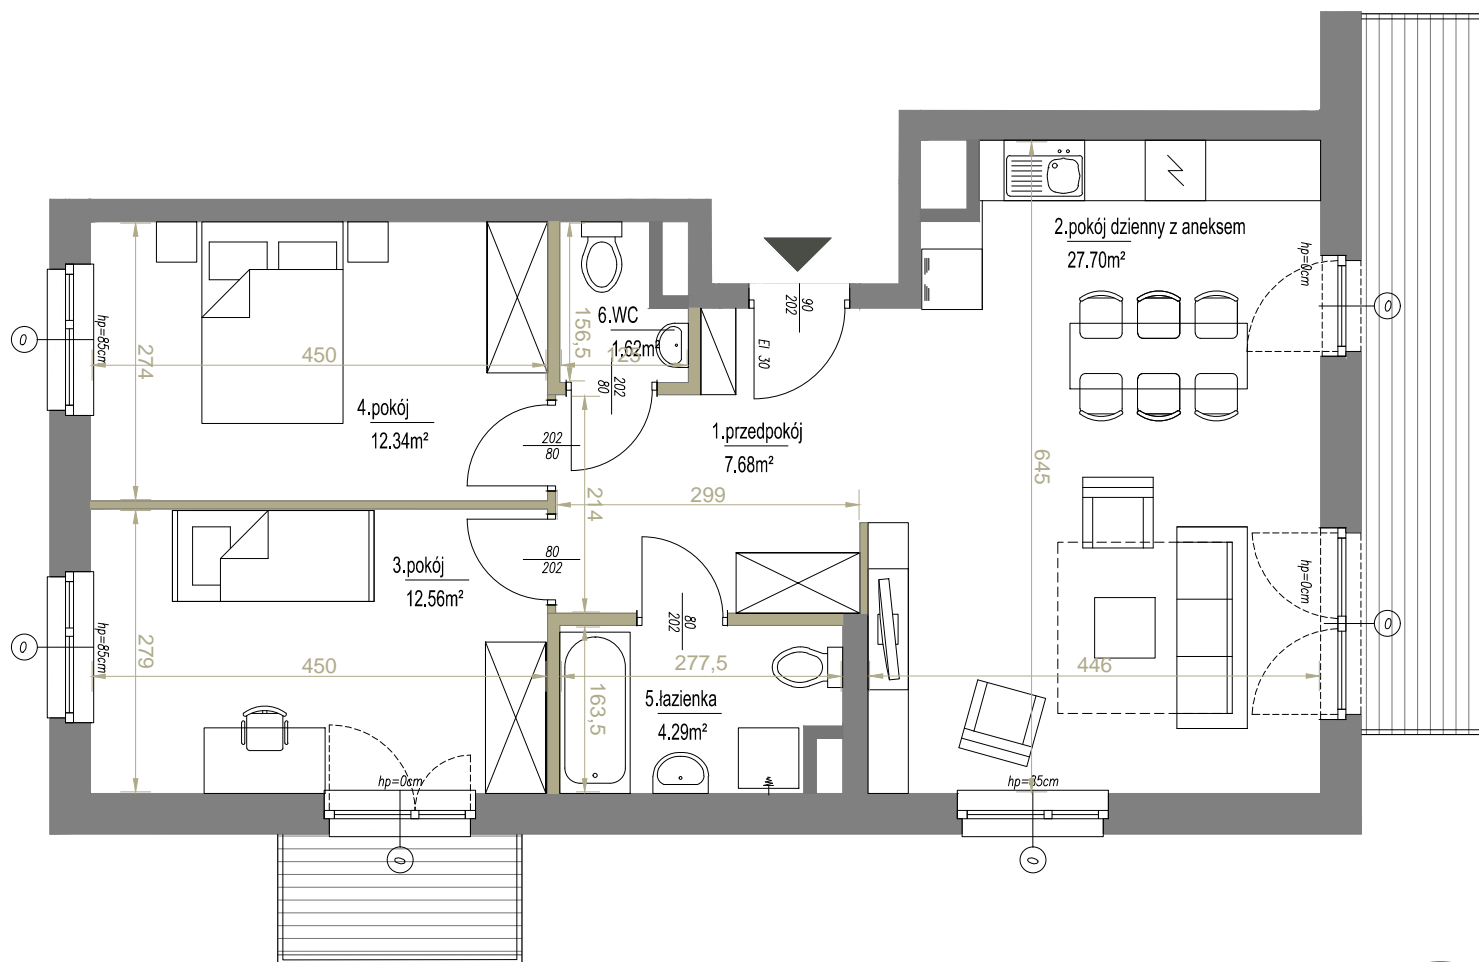

PODEDWORZE



Lokal mieszkalny nr **M92**

Powierzchnia **66,19 m²**

Piętro **7**

Pokoje **3**

Zestawienie powierzchni:

1. przedpokój 7,68 m²

2. pokój z aneksem 27,70 m²

3. pokój 12,56 m²

4. pokój 12,34 m²

5. łazienka 4,29 m²

6. WC 1,62 m²

RAZEM 66,19 m²

7. balkon ~9,14 m²

8. balkon ~2,89 m²

SKALA: 1:75




ściany działowe

Palladio
development

ADRES INWESTYCJI ul. Pdedworze 9 w Krakowie, www.podedworze9.pl

BIURO SPRZEDAŻY +48 789 409 732, +48 572 668 883, biuro@podedworze9.pl

Niniejsza karta ma charakter poglądowy i przedstawia przykładową aranżację loalu. Rzut lokalu został przygotowany na podstawie projektu budowlanego. Ostateczna powierzchnia użytkowa lokalu ustalona będzie w trakcie pomiaru powykonawczego wg. PN-ISO 9836.

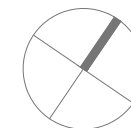

POŁOŻENIE NA KONDYGNACJI

