



PODEDWORZE

Lokal mieszkalny nr **M90**

Powierzchnia **51,41 m²**



Piętro **7**

Pokoje **3**

Zestawienie powierzchni:

1. przedpokój	7,02 m ²
2. pokój z aneksem	18,65 m ²
3. pokój	11,09 m ²
4. pokój	10,27 m ²
5. łazienka	4,38 m ²
RAZEM	51,41 m²
6. balkon	~2,89 m ²
7. balkon	~2,89 m ²


POŁOŻENIE NA KONDYGNACJI

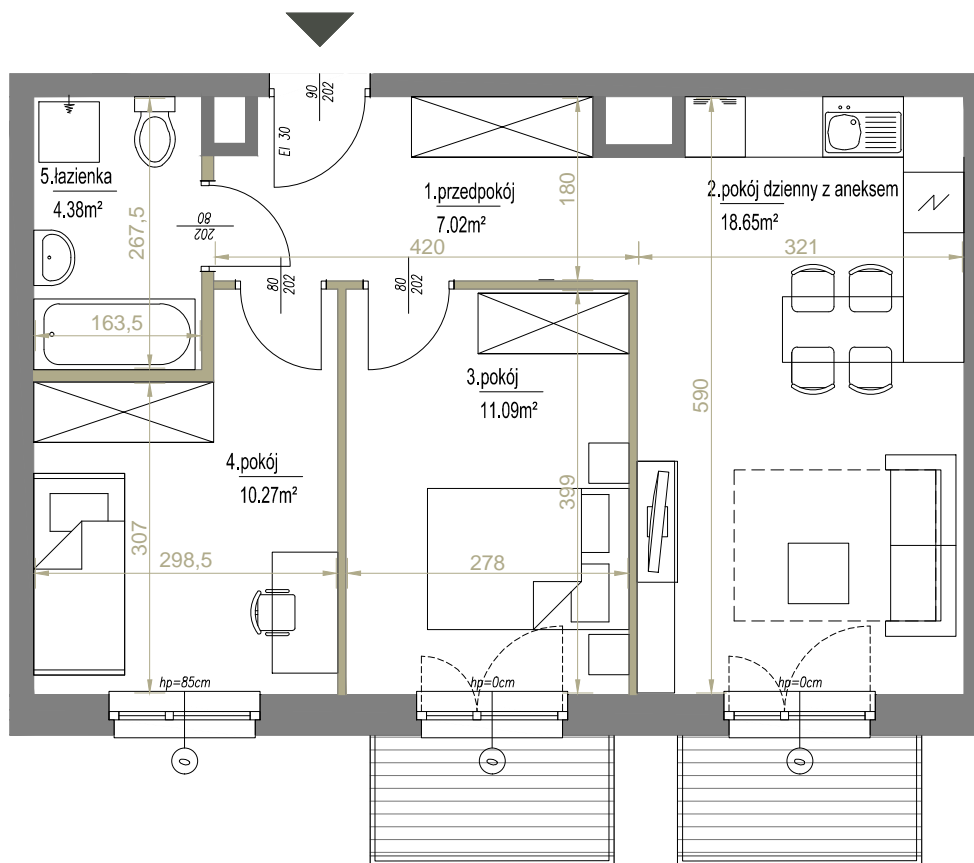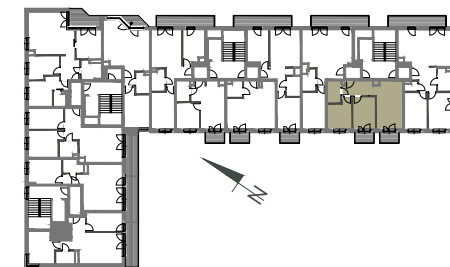

SKALA: 1:75



ściany działowe

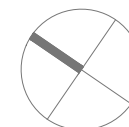

Palladio
development

ADRES INWESTYCJI ul. Pdedworze 9 w Krakowie, www.podedworze9.pl

BIURO SPRZEDAŻY +48 789 409 732, +48 572 668 883, biuro@podedworze9.pl

Niniejsza karta ma charakter poglądowy i przedstawia przykładową aranżację loalu. Rzut lokalu został przygotowany na podstawie projektu budowlanego. Ostateczna powierzchnia użytkowa lokalu ustalona będzie w trakcie pomiaru powykonawczego wg. PN-ISO 9836.