



PODEDWORZE

Lokal mieszkalny nr **M89**


Powierzchnia **33,36 m²**

Piętro 7

Pokoje 1


Zestawienie powierzchni:

1. przedpokój	3,78 m ²
2. pokój z aneksem	26,16 m ²
3. łazienka	3,42 m ²
RAZEM	33,36 m ²
4. balkon	~2,89 m ²

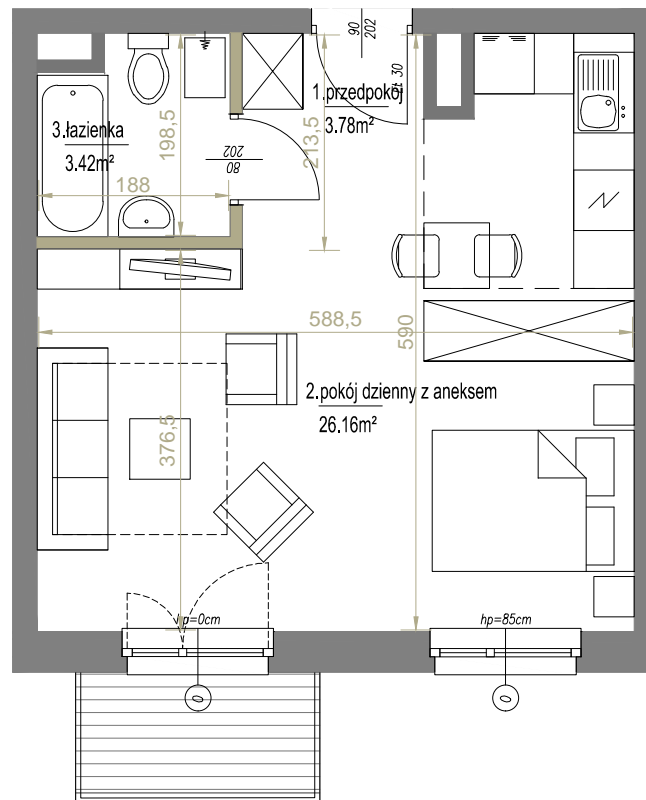

SKALA: 1:75

ściany działowe

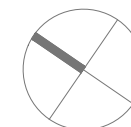

Palladio
development

ADRES INWESTYCJI ul. Pdedworze 9 w Krakowie, www.podedworze9.pl
BIURO SPRZEDAŻY +48 789 409 732, +48 572 668 883, biuro@podedworze9.pl

Niniejsza karta ma charakter poglądowy i przedstawia przykładową aranżację loalu. Rzut lokalu został przygotowany na podstawie projektu budowlanego. Ostateczna powierzchnia użytkowa lokalu ustalona będzie w trakcie pomiaru powykonawczego wg. PN-ISO 9836.

POŁOŻENIE NA KONDYGNACJI

