



PODEDWORZE

Lokal mieszkalny nr **M13**


Powierzchnia **48,92 m²**

Piętro 1

Pokoje 2

Zestawienie powierzchni:

1. przedpokój	2,83 m ²
2. pokój z aneksem	28,53 m ²
3. pokój	13,51 m ²
4. łazienka	4,05 m ²
RAZEM	48,92 m ²
5. balkon	~2,94 m ²

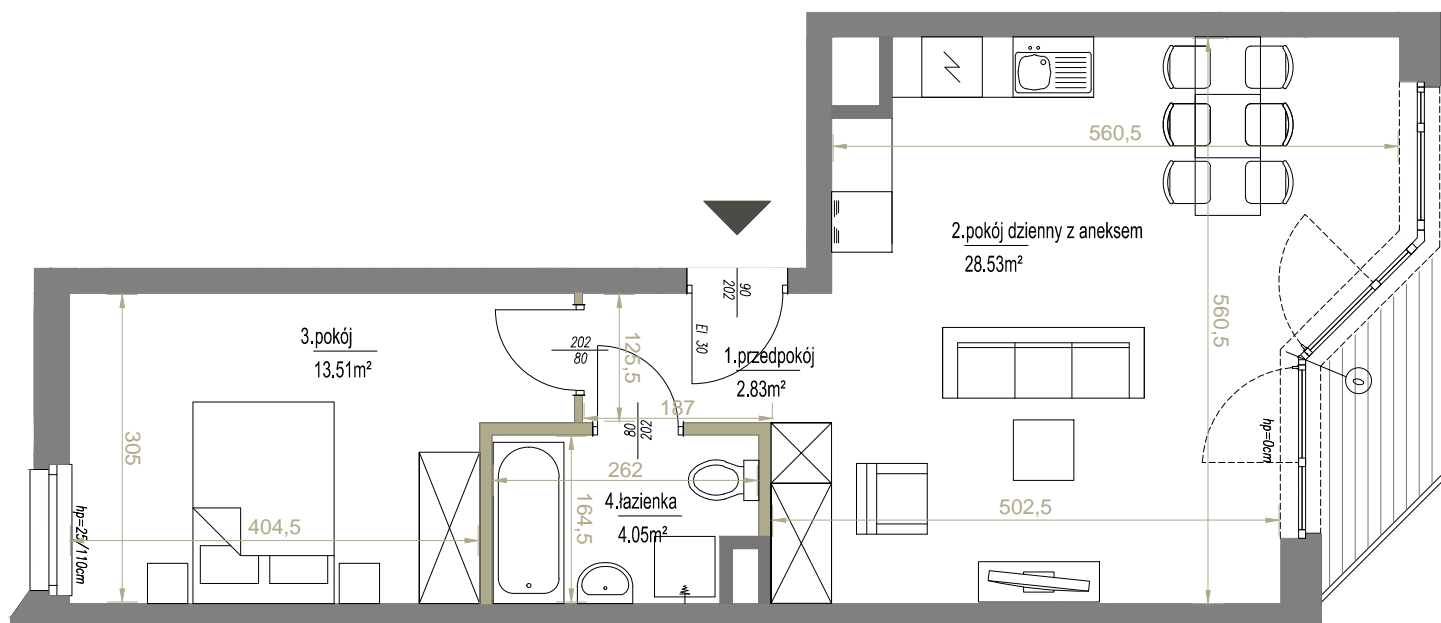

SKALA: 1:75



ściany działowe

Palladio
development

ADRES INWESTYCJI ul. Pdedworze 9 w Krakowie, www.podedworze9.pl

BIURO SPRZEDAŻY +48 789 409 732, +48 572 668 883, biuro@podedworze9.pl

Niniejsza karta ma charakter poglądowy i przedstawia przykładową aranżację loalu. Rzut lokalu został przygotowany na podstawie projektu budowlanego. Ostateczna powierzchnia użytkowa lokalu ustalona będzie w trakcie pomiaru powykonawczego wg. PN-ISO 9836.

POŁOŻENIE NA KONDYGNACJI

