



PODEDWORZE

Lokal mieszkalny nr **M21**

Powierzchnia **44,56 m²**



Piętro 2

Pokoje 2

Zestawienie powierzchni:

1. przedpokój	3,03 m ²
2. pokój z aneksem	25,99 m ²
3. pokój	11,88 m ²
4. łazienka	3,66 m ²
RAZEM	44,56 m²
5. balkon	~8,60 m ²

POŁOŻENIE NA KONDYGNACJI

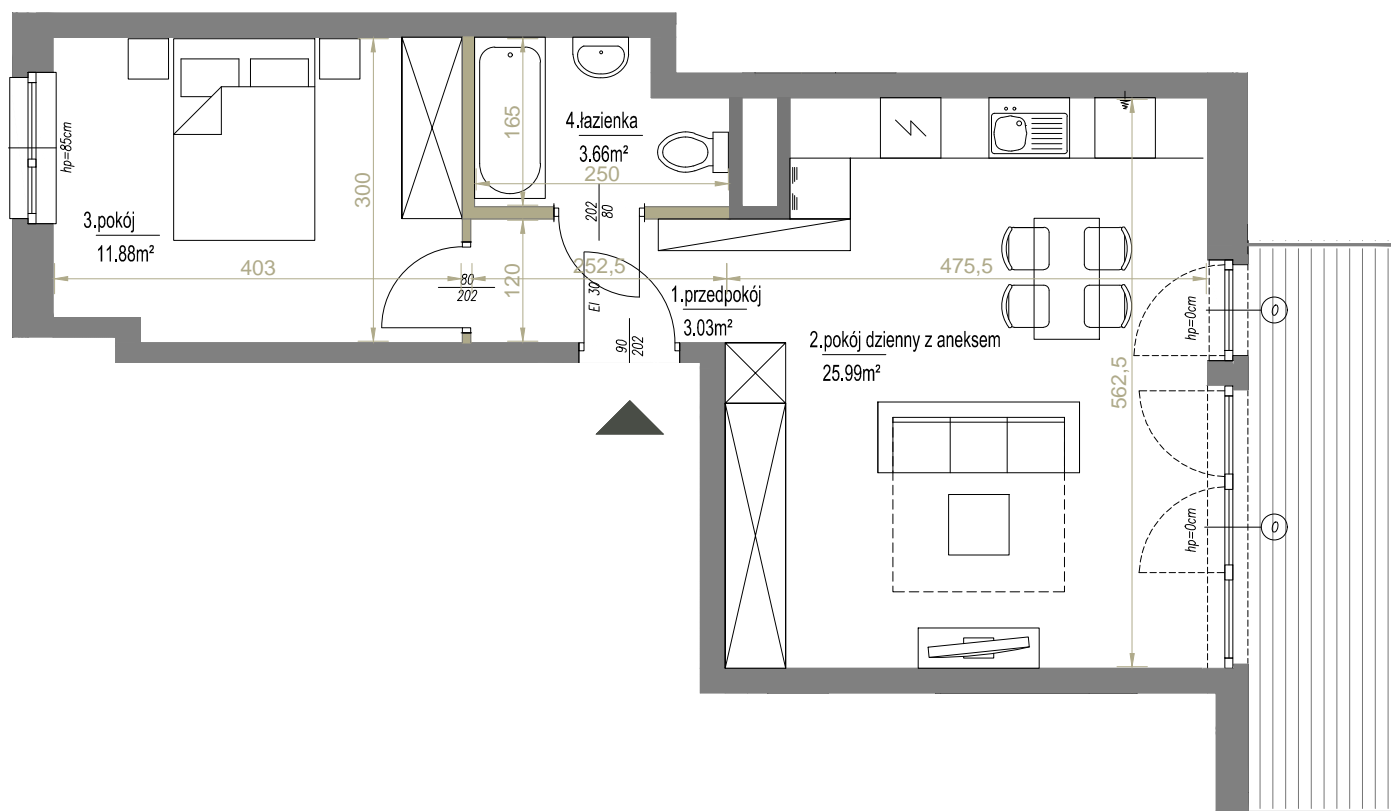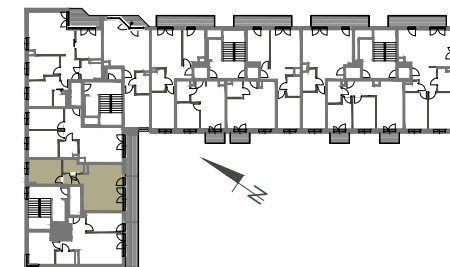

SKALA: 1:75



ściany działowe

Palladio
development

ADRES INWESTYCJI ul. Pdedworze 9 w Krakowie, www.podedworze9.pl

BIURO SPRZEDAŻY +48 789 409 732, +48 572 668 883, biuro@podedworze9.pl

Niniejsza karta ma charakter poglądowy i przedstawia przykładową aranżację loalu. Rzut lokalu został przygotowany na podstawie projektu budowlanego. Ostateczna powierzchnia użytkowa lokalu ustalona będzie w trakcie pomiaru powykonawczego wg. PN-ISO 9836.