



PODEDWORZE

Lokal mieszkalny nr **M26**

Powierzchnia **32,76 m²**

Piętro 2

Pokoje 2

Zestawienie powierzchni:

1. przedpokój 3,17 m²


2. pokój z aneksem 16,43 m²

3. pokój 9,16 m²

4. łazienka 4,00 m²

RAZEM 32,76 m²


5. balkon ~2,89 m²

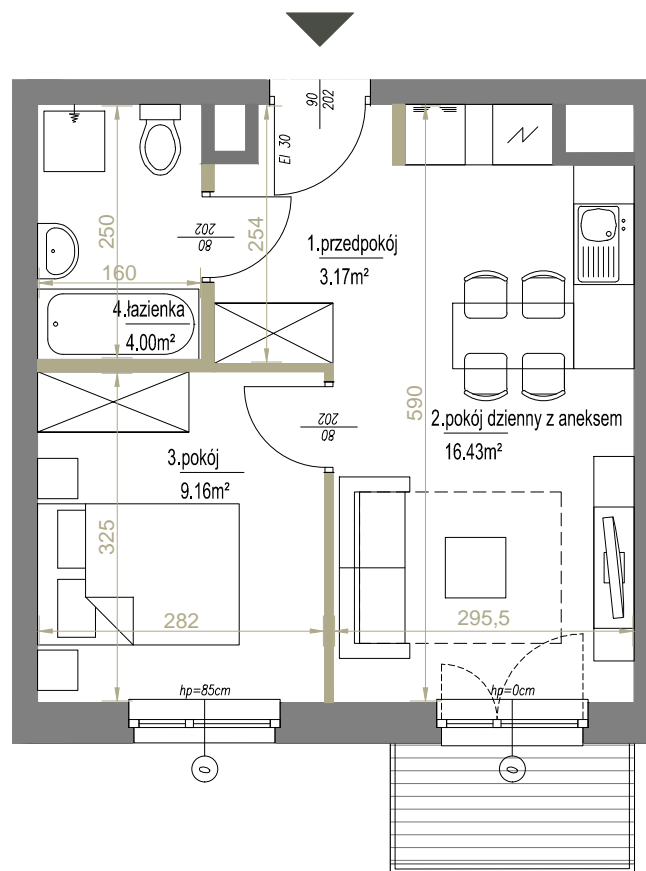


SKALA: 1:75



ściany działowe

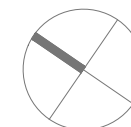

POŁOŻENIE NA KONDYGNACJI

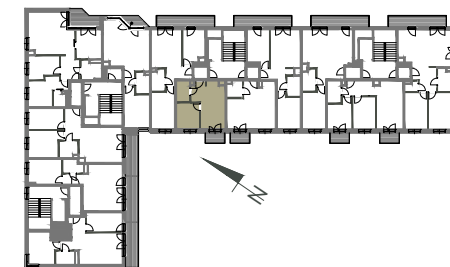

Palladio
development

ADRES INWESTYCJI ul. Pdedworze 9 w Krakowie, www.podedworze9.pl

BIURO SPRZEDAŻY +48 789 409 732, +48 572 668 883, biuro@podedworze9.pl

Niniejsza karta ma charakter poglądowy i przedstawia przykładową aranżację loalu. Rzut lokalu został przygotowany na podstawie projektu budowlanego. Ostateczna powierzchnia użytkowa lokalu ustalona będzie w trakcie pomiaru powykonawczego wg. PN-ISO 9836.