



PODEDWORZE

Lokal mieszkalny nr **M29**

Powierzchnia **33,42 m²**

Piętro 2

Pokoje 1

Zestawienie powierzchni:


1. przedpokój 3,78 m²

2. pokój z aneksem 26,16 m²


3. łazienka 3,48 m²

RAZEM 33,42 m²

4. balkon ~2,89 m²

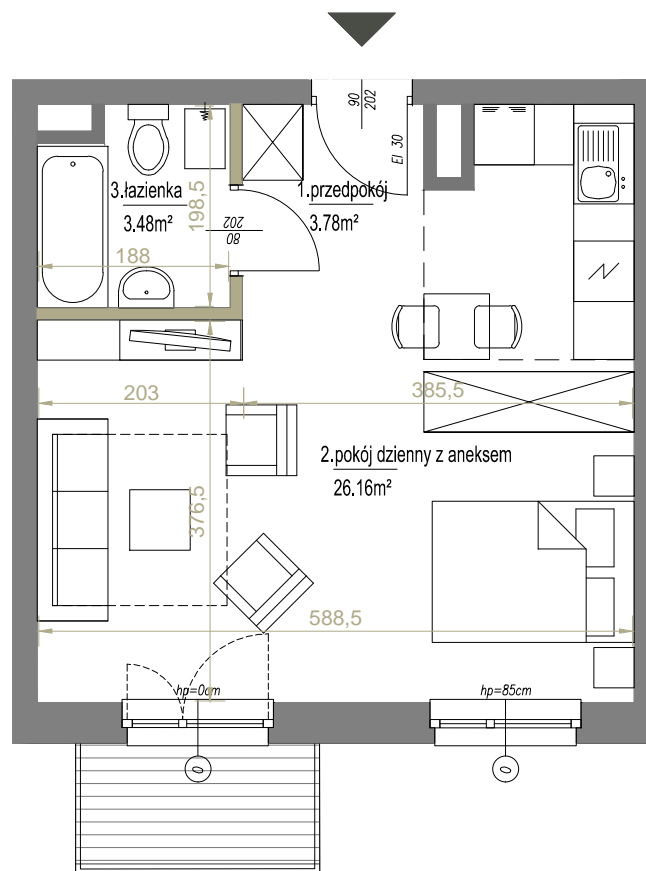

SKALA: 1:75
1 2 m
ściany działowe

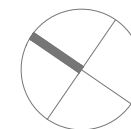

Palladio
development

ADRES INWESTYCJI ul. Pdedworze 9 w Krakowie, www.podedworze9.pl
BIURO SPRZEDAŻY +48 789 409 732, +48 572 668 883, biuro@podedworze9.pl

Niniejsza karta ma charakter poglądowy i przedstawia przykładową aranżację loalu. Rzut lokalu został przygotowany na podstawie projektu budowlanego. Ostateczna powierzchnia użytkowa lokalu ustalona będzie w trakcie pomiaru powykonawczego wg. PN-ISO 9836.

POŁOŻENIE NA KONDYGNACJI

