



PODEDWORZE

Lokal mieszkalny nr **M38**

Powierzchnia **33,34 m²**

Piętro 3

Pokoje 1

Zestawienie powierzchni:


1. przedpokój 2,79 m²

2. pokój z aneksem 27,34 m²

3. łazienka 3,21 m²

RAZEM 33,34 m²

4. balkon ~2,89 m²

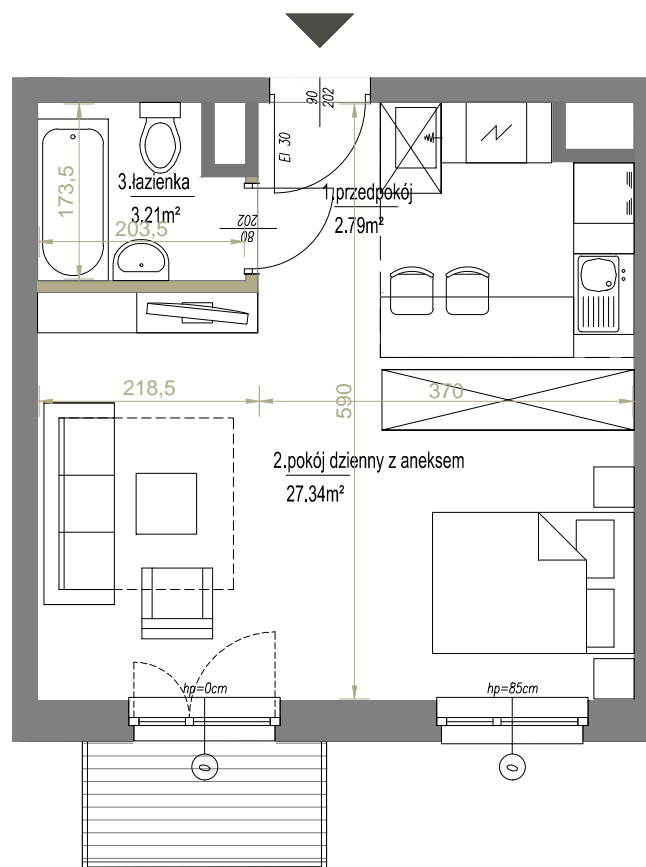

SKALA: 1:75




ściany działowe

Palladio
development

ADRES INWESTYCJI ul. Pdedworze 9 w Krakowie, www.podedworze9.pl

BIURO SPRZEDAŻY +48 789 409 732, +48 572 668 883, biuro@podedworze9.pl

Niniejsza karta ma charakter poglądowy i przedstawia przykładową aranżację loalu. Rzut lokalu został przygotowany na podstawie projektu budowlanego. Ostateczna powierzchnia użytkowa lokalu ustalona będzie w trakcie pomiaru powykonawczego wg. PN-ISO 9836.

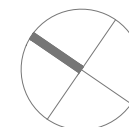

POŁOŻENIE NA KONDYGNACJI

