



PODEDWORZE

Lokal mieszkalny nr **M40**

Powierzchnia **49,90 m²**



Piętro 3

Pokoje 3

Zestawienie powierzchni:

1. przedpokój	6,07 m ²
2. pokój z aneksem	17,17 m ²
3. pokój	11,11 m ²
4. pokój	11,54 m ²
5. łazienka	4,01 m ²
RAZEM	49,90 m²
6. balkon	~9,14 m ²
7. balkon	~2,89 m ²

POŁOŻENIE NA KONDYGNACJI

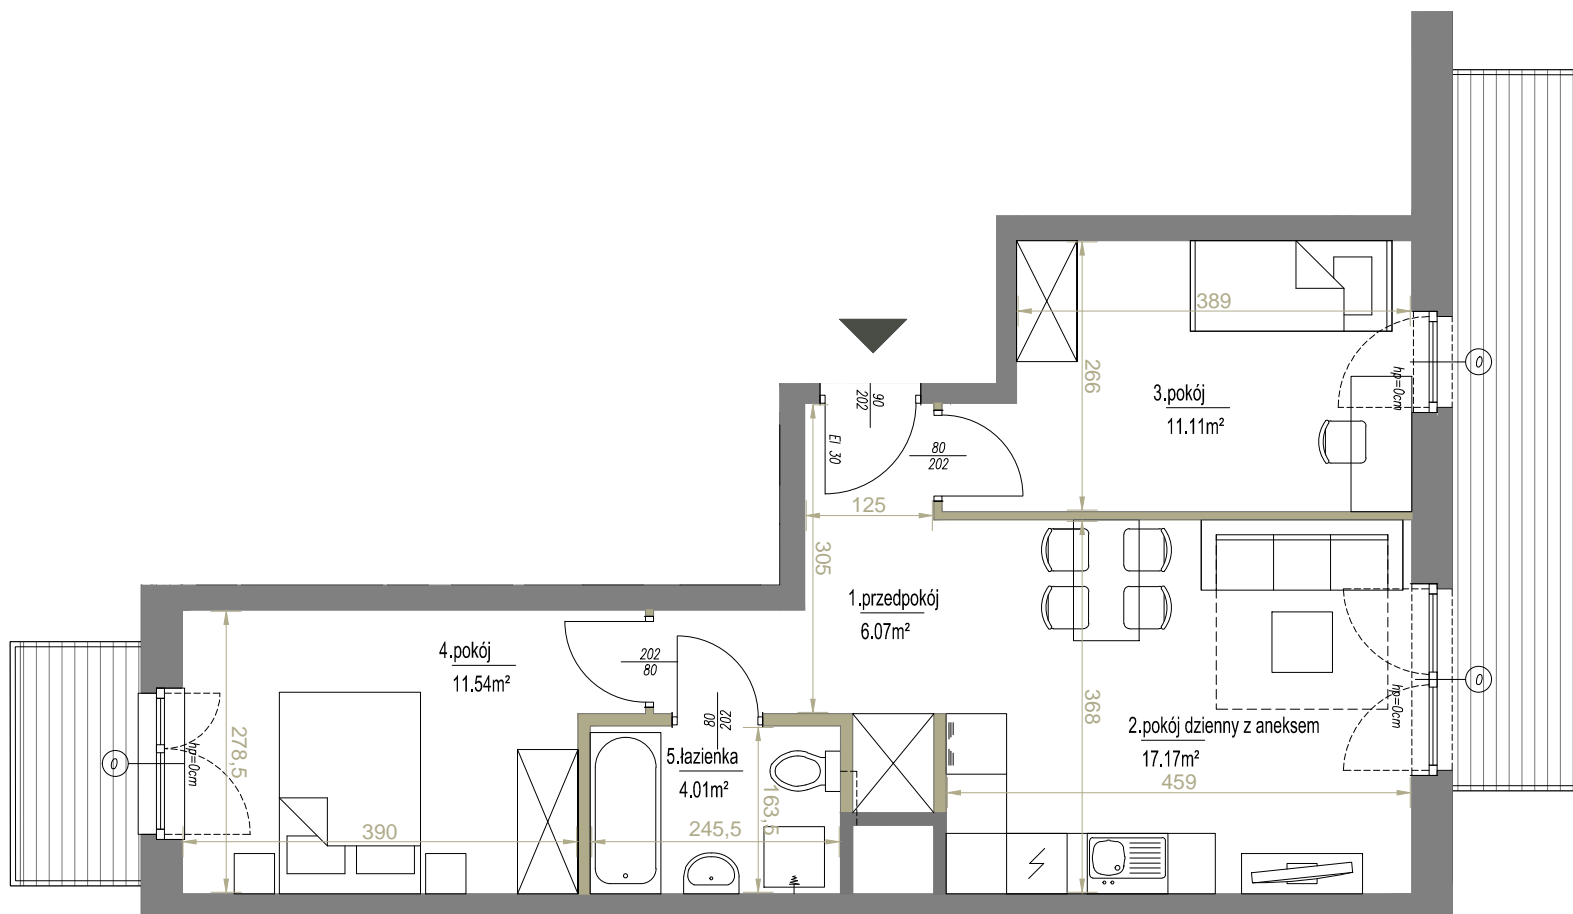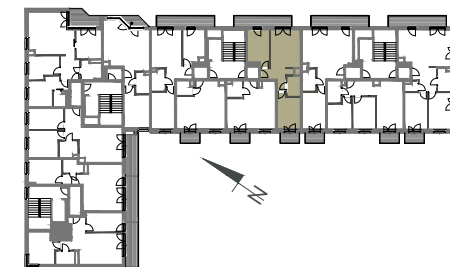

SKALA: 1:75



ściany działowe

Palladio
development

ADRES INWESTYCJI ul. Pdedworze 9 w Krakowie, www.podedworze9.pl

BIURO SPRZEDAŻY +48 789 409 732, +48 572 668 883, biuro@podedworze9.pl

Niniejsza karta ma charakter poglądowy i przedstawia przykładową aranżację loalu. Rzut lokalu został przygotowany na podstawie projektu budowlanego. Ostateczna powierzchnia użytkowa lokalu ustalona będzie w trakcie pomiaru powykonawczego wg. PN-ISO 9836.