



PODEDWORZE

Lokal mieszkalny nr **M52**

Powierzchnia **49,90 m²**

Piętro **4**

Pokoje **3**

Zestawienie powierzchni:

1. przedpokój 6,07 m²

2. pokój z aneksem 17,17 m²


3. pokój 11,11 m²

4. pokój 11,54 m²


5. łazienka 4,01 m²

RAZEM 49,90 m²


6. balkon ~9,14 m²

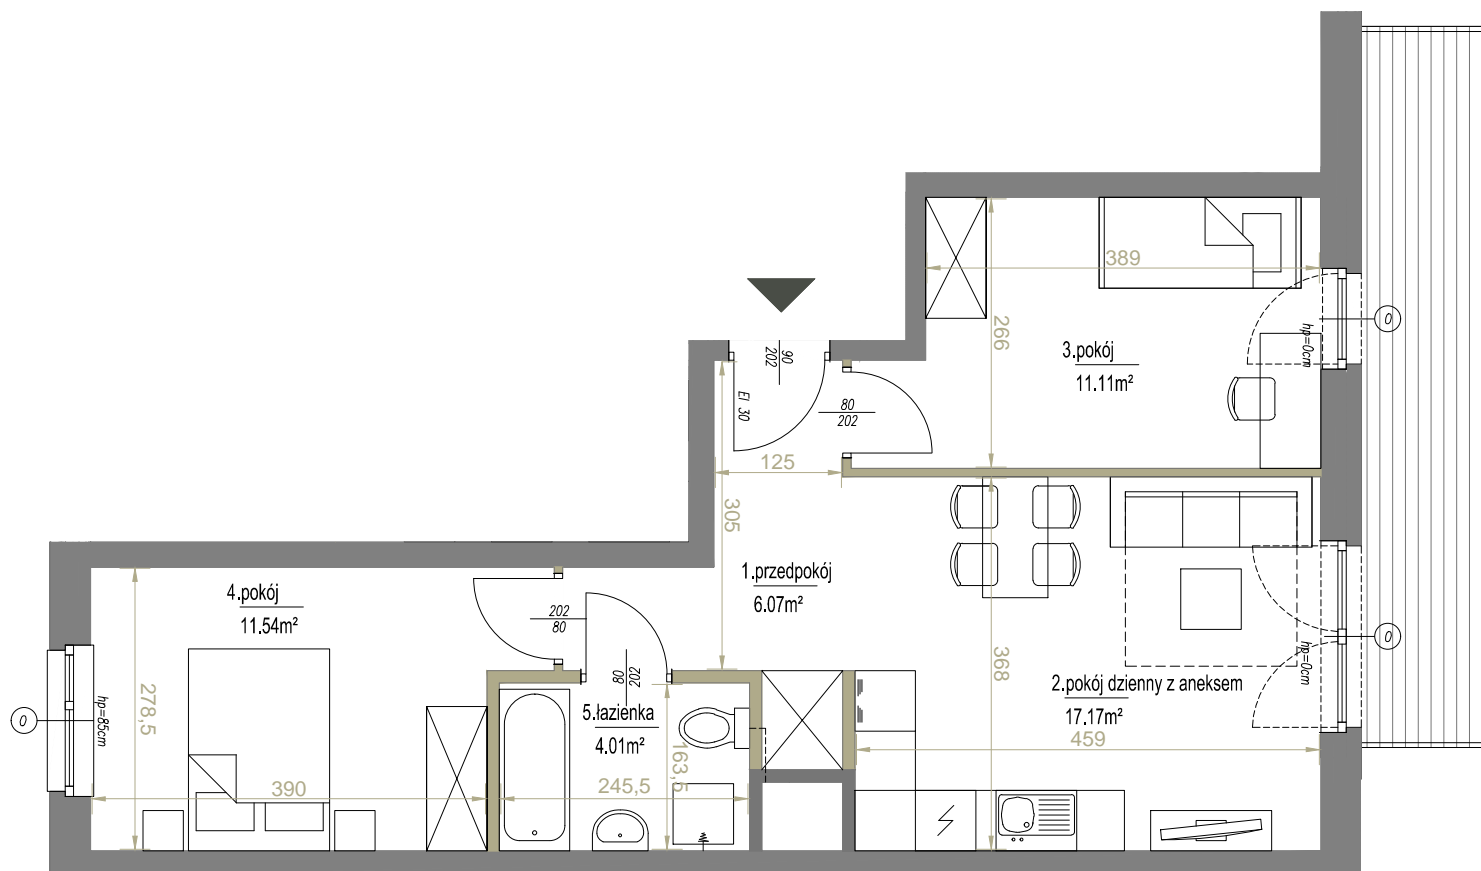


SKALA: 1:75

 

ściany działowe

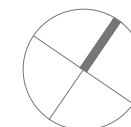

POŁOŻENIE NA KONDYGNACJI

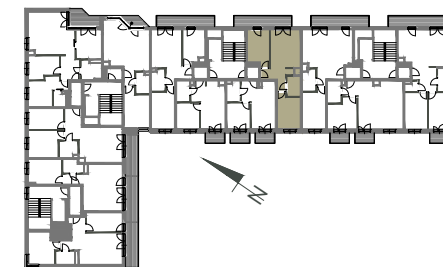

Palladio
development

ADRES INWESTYCJI ul. Pdedworze 9 w Krakowie, www.podedworze9.pl

BIURO SPRZEDAŻY +48 789 409 732, +48 572 668 883, biuro@podedworze9.pl

Niniejsza karta ma charakter poglądowy i przedstawia przykładową aranżację loalu. Rzut lokalu został przygotowany na podstawie projektu budowlanego. Ostateczna powierzchnia użytkowa lokalu ustalona będzie w trakcie pomiaru powykonawczego wg. PN-ISO 9836.