



# PODEDWORZE

Lokal mieszkalny nr **M61**

Powierzchnia **48,92 m<sup>2</sup>**

Piętro 5

Pokoje 2

Zestawienie powierzchni:

1. przedpokój 2,83 m<sup>2</sup>


2. pokój z aneksem 28,53 m<sup>2</sup>

3. pokój 13,51 m<sup>2</sup>

4. łazienka 4,05 m<sup>2</sup>

RAZEM 48,92 m<sup>2</sup>


5. balkon ~2,94 m<sup>2</sup>

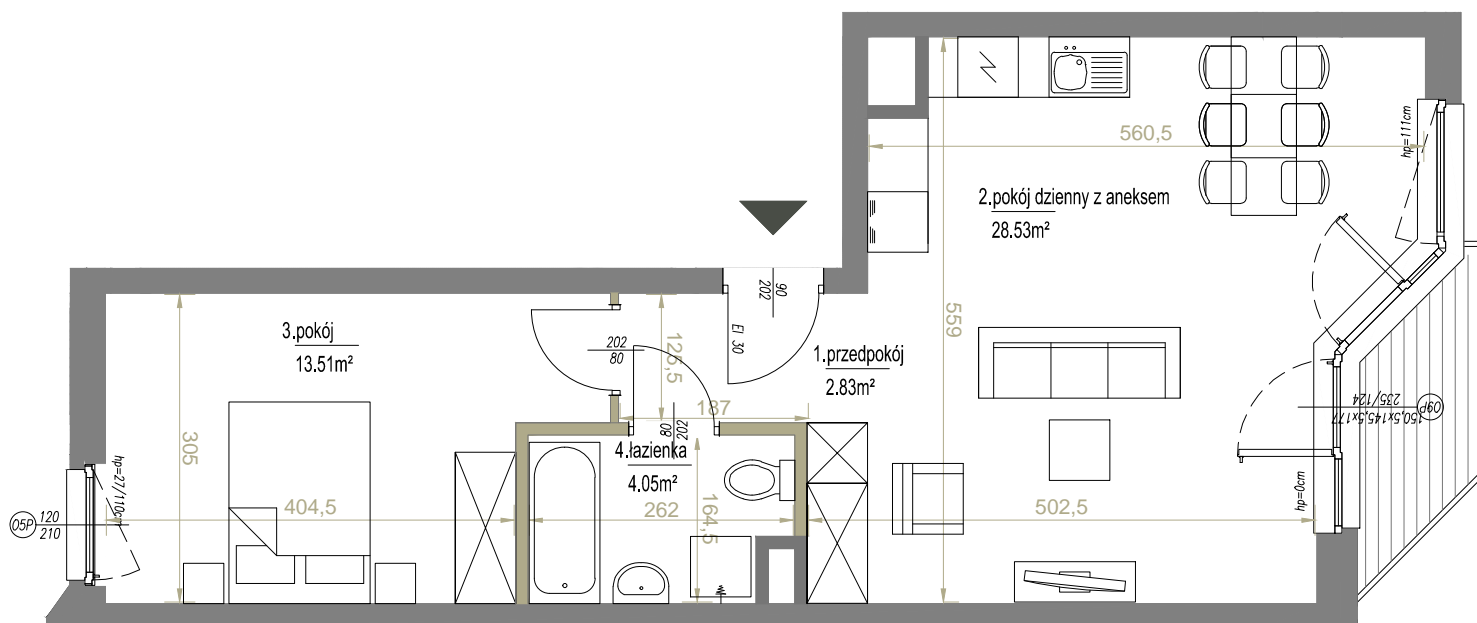


SKALA: 1:75



ściany działowe

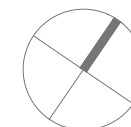

POŁOŻENIE NA KONDYGNACJI

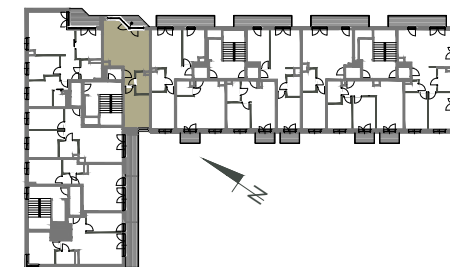

**Palladio**  
development

ADRES INWESTYCJI ul. Pdedworze 9 w Krakowie, [www.podedworze9.pl](http://www.podedworze9.pl)

BIURO SPRZEDAŻY +48 789 409 732, +48 572 668 883, [biuro@podedworze9.pl](mailto:biuro@podedworze9.pl)

Niniejsza karta ma charakter poglądowy i przedstawia przykładową aranżację loalu. Rzut lokalu został przygotowany na podstawie projektu budowlanego. Ostateczna powierzchnia użytkowa lokalu ustalona będzie w trakcie pomiaru powykonawczego wg. PN-ISO 9836.