



# PODEDWORZE

Lokal mieszkalny nr **M64**


Powierzchnia **49,90 m<sup>2</sup>**

Piętro **5**

Pokoje **3**

## Zestawienie powierzchni:

1. przedpokój	6,07 m <sup>2</sup>
2. pokój z aneksem	17,17 m <sup>2</sup>
3. pokój	11,11 m <sup>2</sup>
4. pokój	11,54 m <sup>2</sup>
5. łazienka	4,01 m <sup>2</sup>
<b>RAZEM</b>	<b>49,90 m<sup>2</sup></b>
6. balkon	~9,14 m <sup>2</sup>
7. balkon	~2,89 m <sup>2</sup>

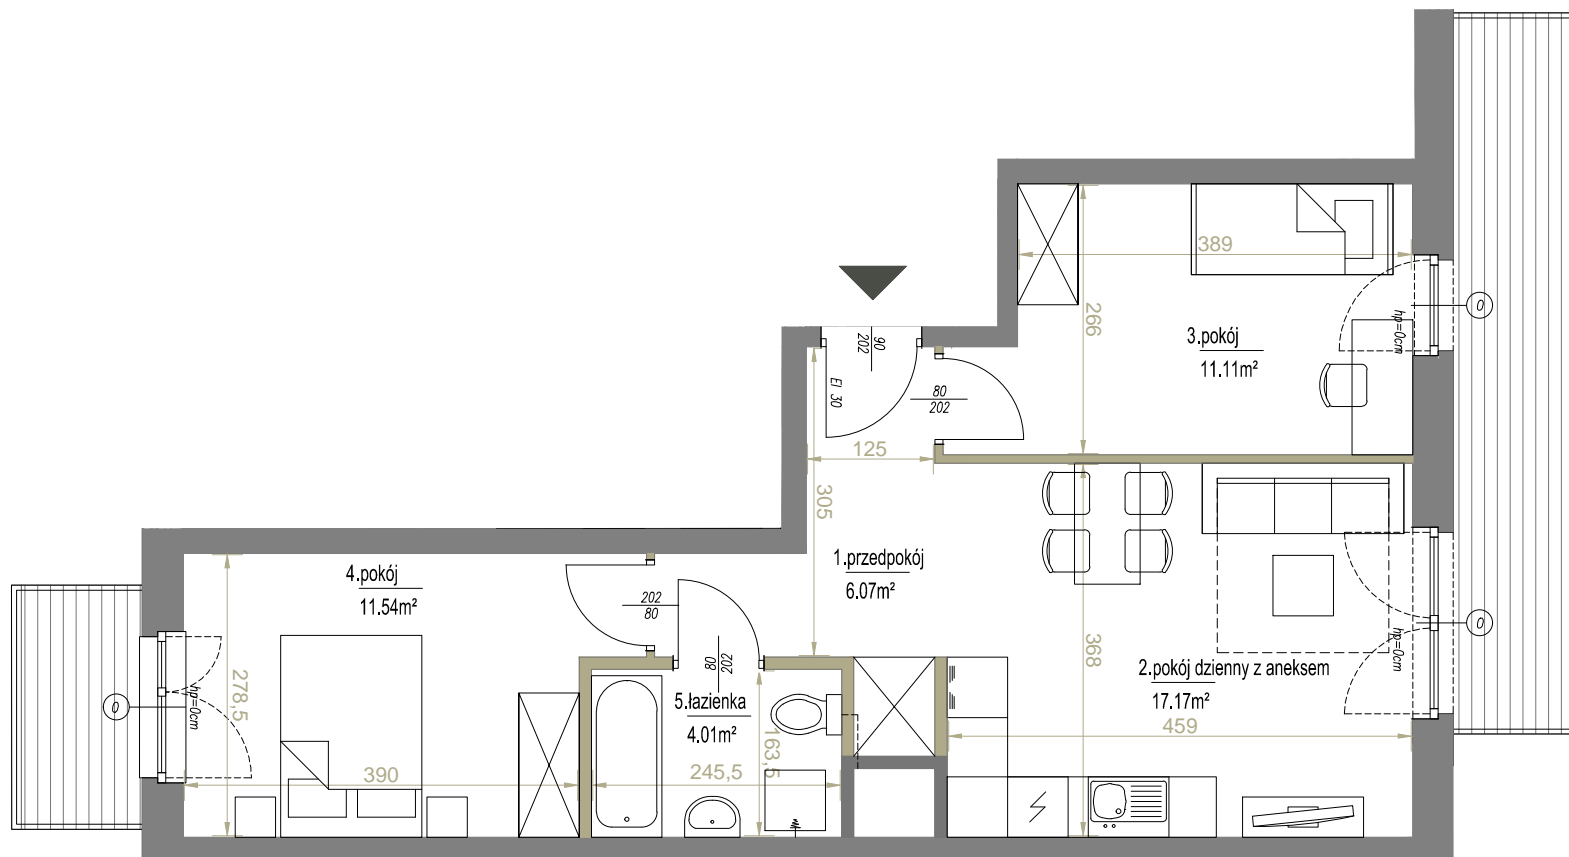

SKALA: 1:75

ściany działowe

**Palladio**  
development

ADRES INWESTYCJI ul. Pdedworze 9 w Krakowie, [www.podedworze9.pl](http://www.podedworze9.pl)

BIURO SPRZEDAŻY +48 789 409 732, +48 572 668 883, [biuro@podedworze9.pl](mailto:biuro@podedworze9.pl)

Niniejsza karta ma charakter poglądowy i przedstawia przykładową aranżację loalu. Rzut lokalu został przygotowany na podstawie projektu budowlanego. Ostateczna powierzchnia użytkowa lokalu ustalona będzie w trakcie pomiaru powykonawczego wg. PN-ISO 9836.

## POŁOŻENIE NA KONDYGNACJI

