



# PODEDWORZE

Lokal mieszkalny nr **M65**


Powierzchnia **32,91 m<sup>2</sup>**

Piętro 5

Pokoje 2


## Zestawienie powierzchni:

1. przedpokój	3,73 m <sup>2</sup>
2. pokój z aneksem	16,28 m <sup>2</sup>
3. pokój	9,16 m <sup>2</sup>
4. łazienka	3,74 m <sup>2</sup>
RAZEM	32,91 m <sup>2</sup>
5. balkon	~2,89 m <sup>2</sup>

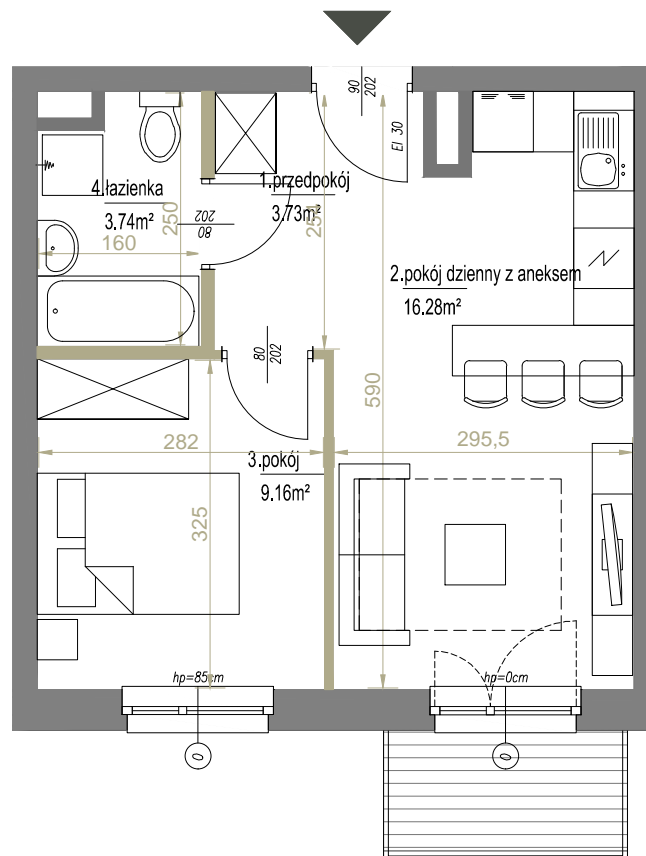

SKALA: 1:75

ściany działowe

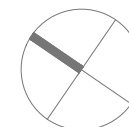

**Palladio**  
development

ADRES INWESTYCJI ul. Pdedworze 9 w Krakowie, [www.podedworze9.pl](http://www.podedworze9.pl)  
BIURO SPRZEDAŻY +48 789 409 732, +48 572 668 883, [biuro@podedworze9.pl](mailto:biuro@podedworze9.pl)

Niniejsza karta ma charakter poglądowy i przedstawia przykładową aranżację loalu. Rzut lokalu został przygotowany na podstawie projektu budowlanego. Ostateczna powierzchnia użytkowa lokalu ustalona będzie w trakcie pomiaru powykonawczego wg. PN-ISO 9836.

## POŁOŻENIE NA KONDYGNACJI

