





PODEDWORZE

Lokal mieszkalny nr	M03
Powierzchnia	103,16 m²
Piętro	Parter
Pokoje	4

Zestawienie powierzchni:

1. przedpokój	4,18 m ²
2. pokój z aneksem	29,17 m ²
3. pokój dzienny	19,12 m ²
4. pokój	12,87 m ²
5. pokój	16,10 m ²
6. pokój	13,68 m ²
7. łazienka	4,16 m ²
8. łazienka	3,88 m ²
RAZEM	103,16 m²
9. ogródek	~26,17 m ²
10. ogródek	~9,75 m ²
11. balkon	~6,45 m ²
10. balkon	~2,94 m ²

POŁOŻENIE NA KONDYGNACJI

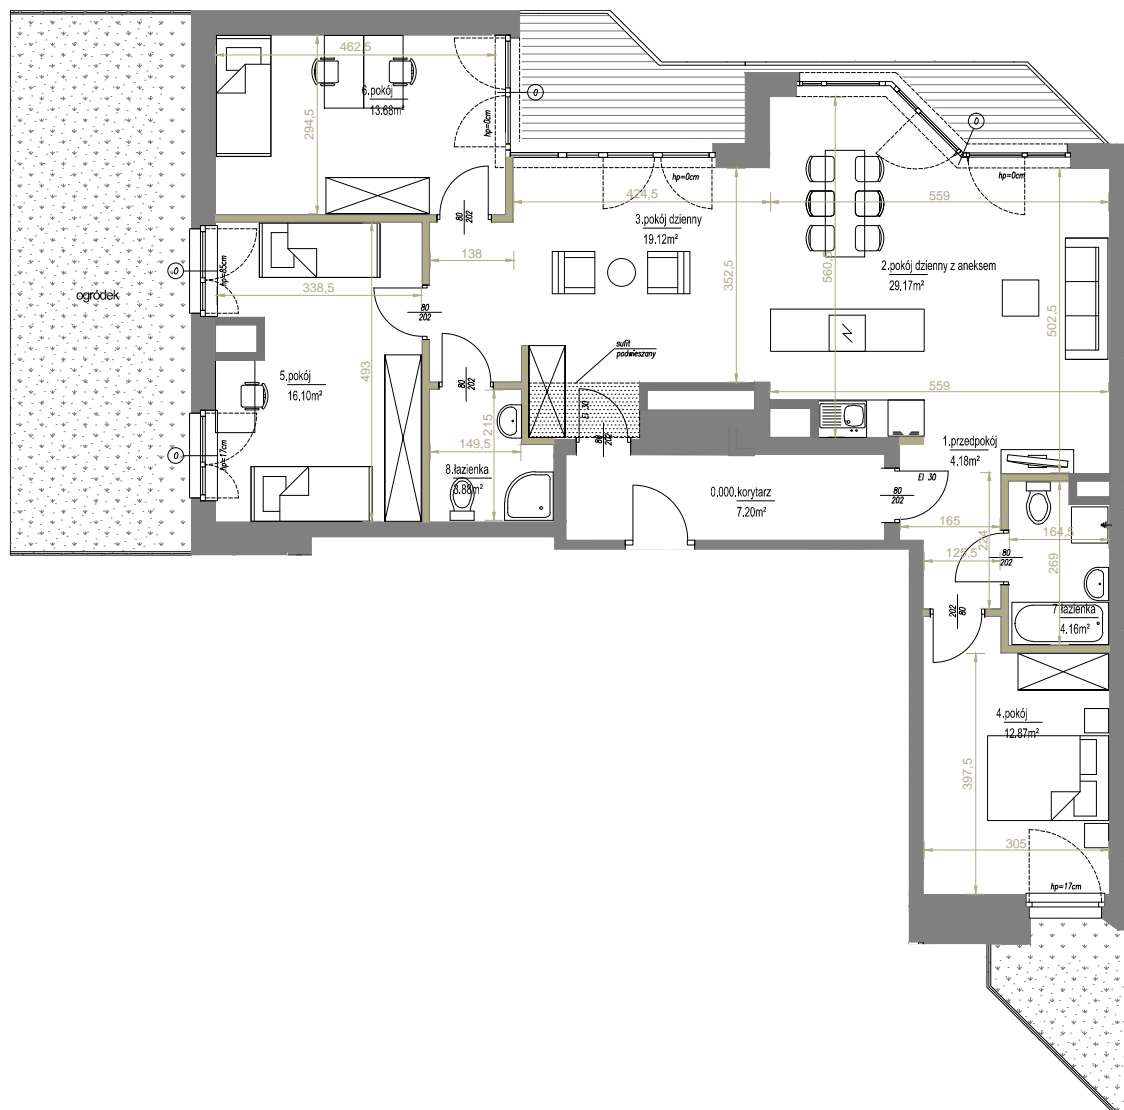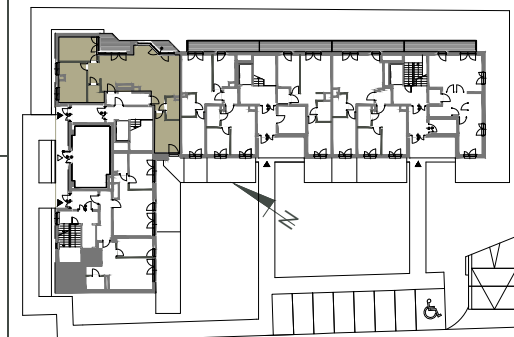

SKALA: 1:125



ściany działowe

Palladio
development

ADRES INWESTYCJI ul. Pdedworze 9 w Krakowie, www.podedworze9.pl
BIURO SPRZEDAŻY +48 789 409 732, +48 572 668 883, biuro@podedworze9.pl

Niniejsza karta ma charakter poglądowy i przedstawia przykładową aranżację loalu. Rzut lokalu został przygotowany na podstawie projektu budowlanego. Ostateczna powierzchnia użytkowa lokalu ustalona będzie w trakcie pomiaru powykonawczego wg. PN-ISO 9836.