




PODEDWORZE

Lokal mieszkalny nr	M04
Powierzchnia	32,76 m²
Piętro	Parter
Pokoje	2

Zestawienie powierzchni:

1. przedpokój	3,17 m ²
2. pokój z aneksem	16,43 m ²
3. pokój	9,16 m ²
4. łazienka	4,00 m ²
RAZEM	32,76 m ²
5. ogródek	~9,75 m ²

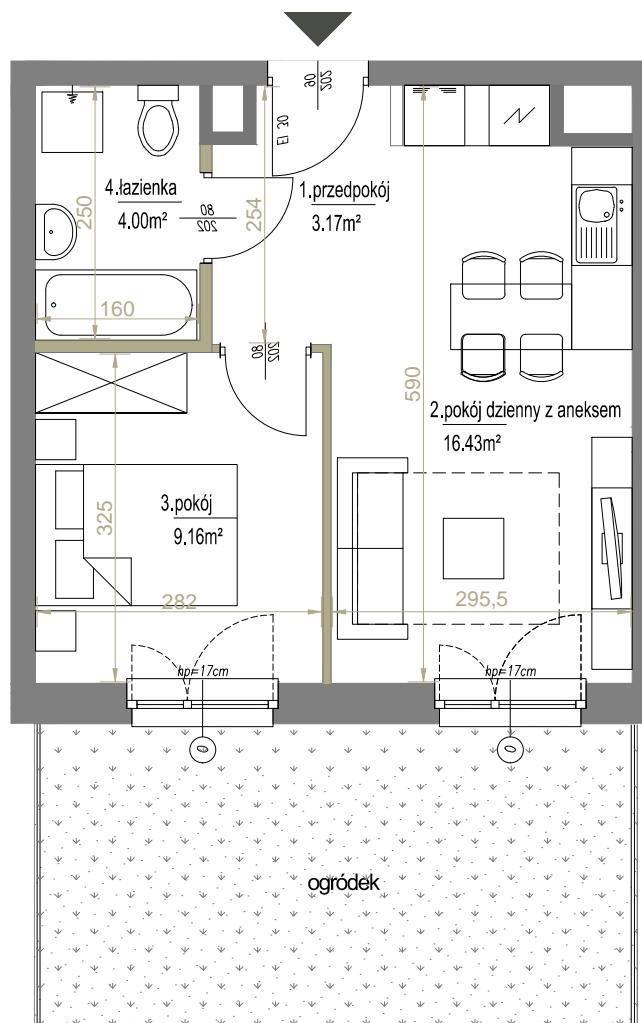

SKALA: 1:75

ściany działowe

Palladio
development

ADRES INWESTYCJI ul. Pdedworze 9 w Krakowie, www.podedworze9.pl
BIURO SPRZEDAŻY +48 789 409 732, +48 572 668 883, biuro@podedworze9.pl

Niniejsza karta ma charakter poglądowy i przedstawia przykładową aranżację loalu. Rzut lokalu został przygotowany na podstawie projektu budowlanego. Ostateczna powierzchnia użytkowa lokalu ustalona będzie w trakcie pomiaru powykonawczego wg. PN-ISO 9836.

POŁOŻENIE NA KONDYGNACJI

