




PODEDWORZE

Lokal mieszkalny nr	M06
Powierzchnia	49,90 m²
Piętro	Parter
Pokoje	3

Zestawienie powierzchni:

1. przedpokój	6,07 m ²
2. pokój z aneksem	17,17 m ²
3. pokój	11,11 m ²
4. pokój	11,54 m ²
5. łazienka	4,01 m ²
RAZEM	49,90 m²
6. balkon	~11,31 m ²
7. ogródek	~9,75 m ²

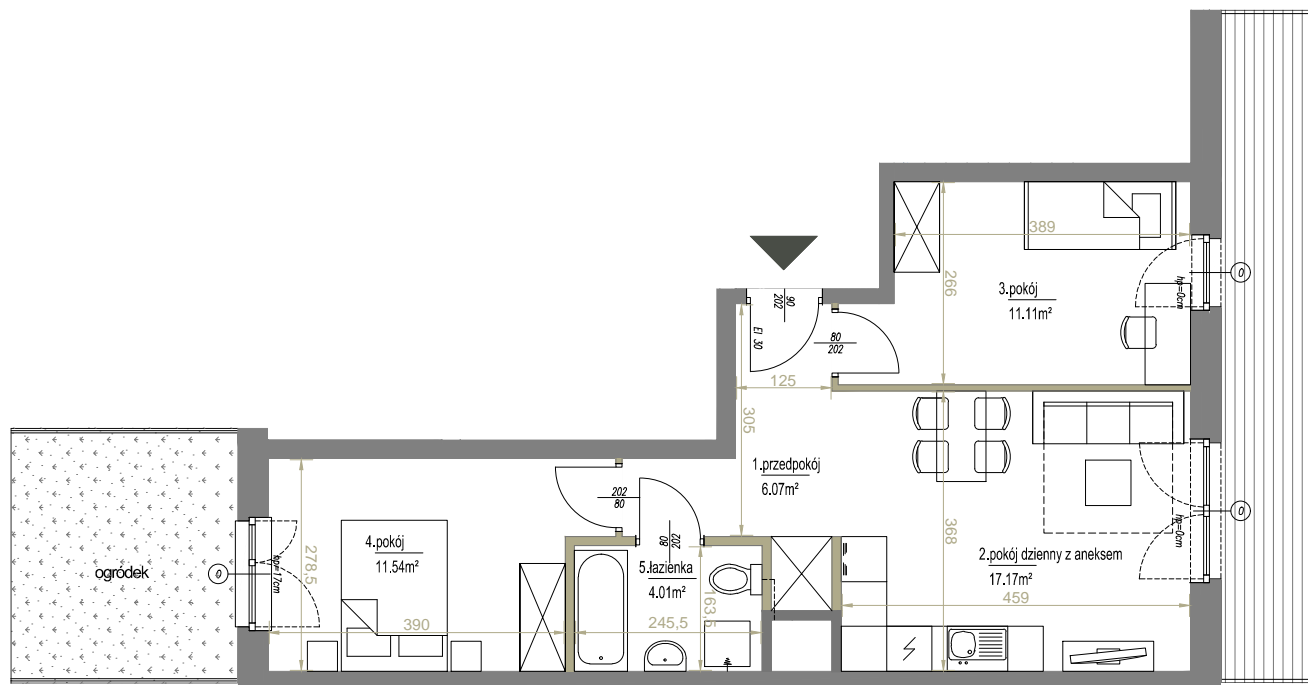


SKALA: 1:100
1 2 m

ściany działowe

Palladio
development

ADRES INWESTYCJI ul. Pdedworze 9 w Krakowie, www.podedworze9.pl
BIURO SPRZEDAŻY +48 789 409 732, +48 572 668 883, biuro@podedworze9.pl

Niniejsza karta ma charakter poglądowy i przedstawia przykładową aranżację loalu. Rzut lokalu został przygotowany na podstawie projektu budowlanego. Ostateczna powierzchnia użytkowa lokalu ustalona będzie w trakcie pomiaru powykonawczego wg. PN-ISO 9836.

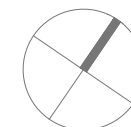

POŁOŻENIE NA KONDYGNACJI

