



PODEDWORZE

Lokal mieszkalny nr **M09**

Powierzchnia **54,50 m²**



Piętro **Parter**

Pokoje **2**

Zestawienie powierzchni:

1. przedpokój	6,98 m ²
2. pokój z aneksem	27,68 m ²
3. pokój	12,42 m ²
4. łazienka	4,37 m ²
5. WC	3,05 m ²
RAZEM	54,50 m²
6. balkon	~11,31 m ²
7. ogródek	~62,70 m ²

POŁOŻENIE NA KONDYGNACJI

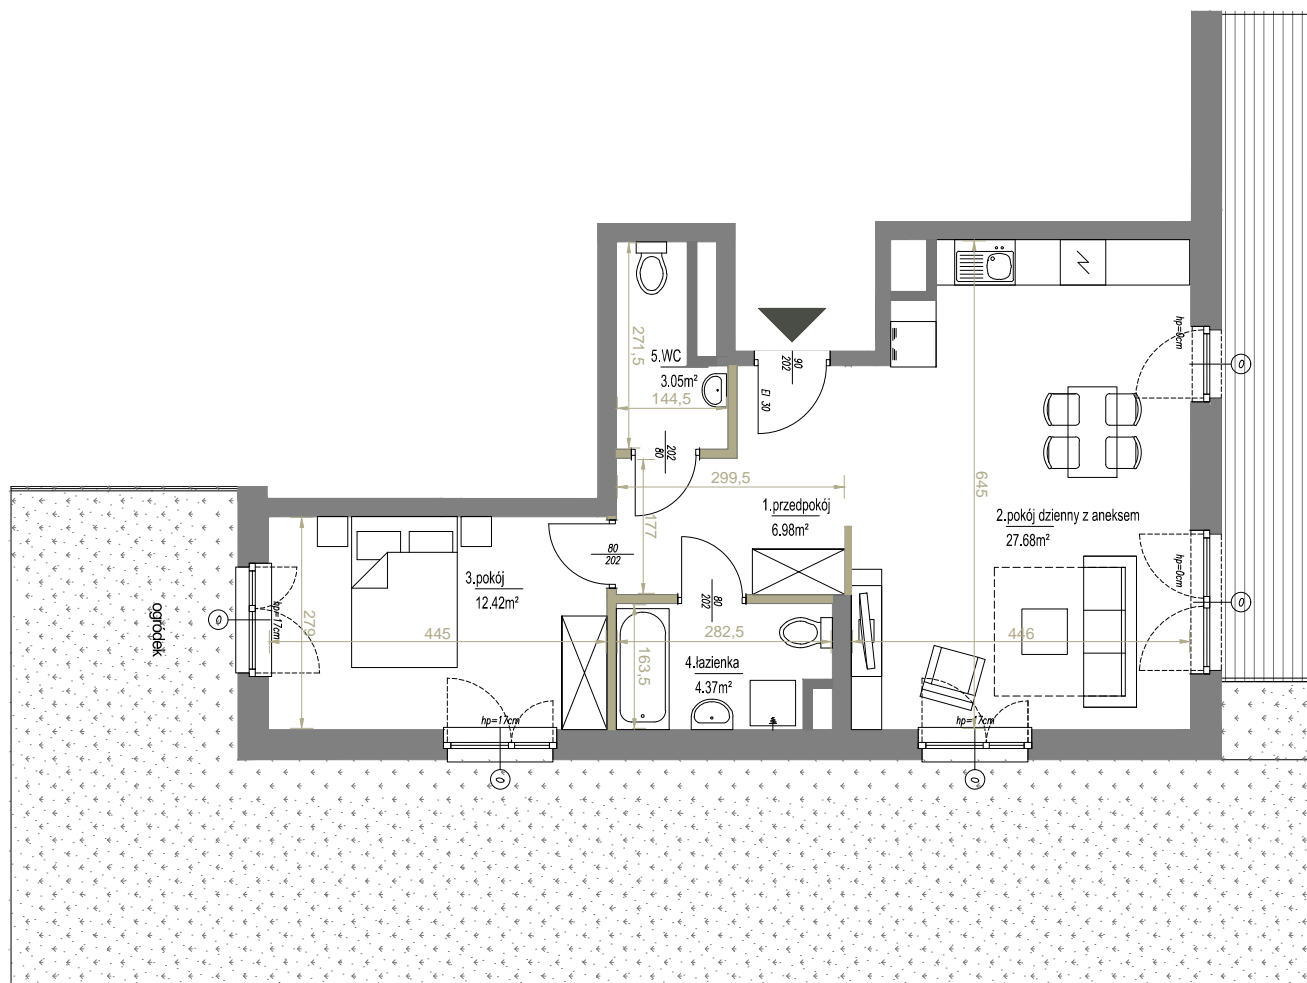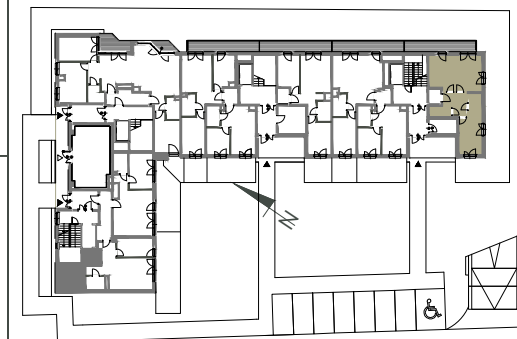

SKALA: 1:100



ściany działowe

Palladio
development

ADRES INWESTYCJI ul. Pdedworze 9 w Krakowie, www.podedworze9.pl

BIURO SPRZEDAŻY +48 789 409 732, +48 572 668 883, biuro@podedworze9.pl

Niniejsza karta ma charakter poglądowy i przedstawia przykładową aranżację loalu. Rzut lokalu został przygotowany na podstawie projektu budowlanego. Ostateczna powierzchnia użytkowa lokalu ustalona będzie w trakcie pomiaru powykonawczego wg. PN-ISO 9836.